
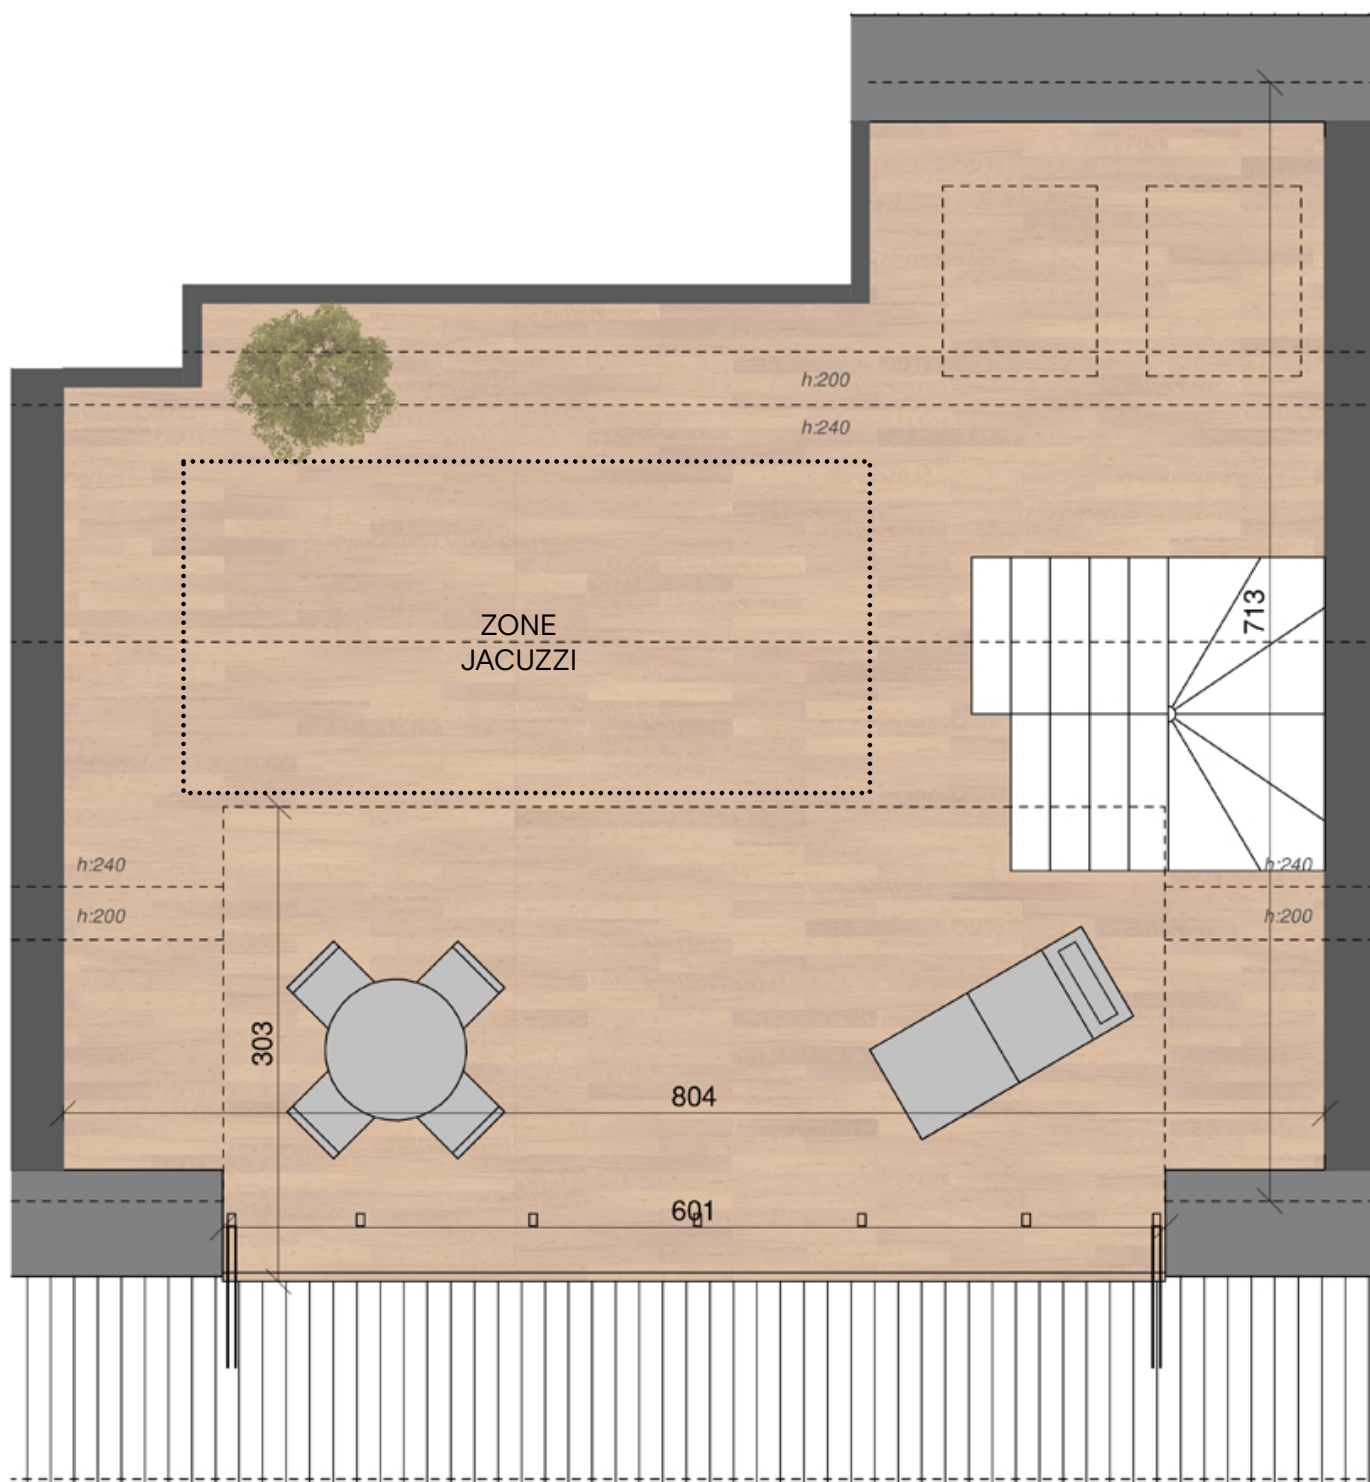

 BELAIR APARTMENTS	PENTHOUSE (LOT 139 + 142)	SURFACE CADASTRALE (COMBLE INCLUSE)	TERRASSE (LOT 139)	SURFACE CAVE	
	<b>42</b>	<b>166,07 m<sup>2</sup></b>	<b>13,61 m<sup>2</sup></b>	<b>13,37 m<sup>2</sup></b>	
	ÉTAGE 4	COMBLE (LOT 143)	PARKING (LOT 021)	CAVE (LOT 024)	
<b>2 chambres</b>	<b>54,65 m<sup>2</sup></b>	<b>B42 + B43</b>	<b>326</b>		

Ce plan est sujet à d'éventuelles modifications dues aux nécessités techniques de réalisation. Tout le mobilier, placards, cuisine ainsi que les machines à laver et sèche-linge, sont représentés à titre illustratif et ne sont pas fournis. Hauteur sous-plafond (HSP) = min. 2,70m / HS faux-plafond = min. 2,40m (hall = min. 2,30m). La cave est incluse dans le prix de vente. Il n'y a pas d'obligation d'acquiescer l'emplacement de parking attribué à l'appartement. Document non contractuel et remis à titre informatif.



 BELAIR APARTMENTS	PENTHOUSE (LOT 139 + 142)	SURFACE CADASTRALE (COMBLE INCLUSE)	TERRASSE (LOT 139)	SURFACE CAVE	
	<b>42</b>	<b>166,07 m<sup>2</sup></b>	<b>13,61 m<sup>2</sup></b>	<b>13,37 m<sup>2</sup></b>	
ÉTAGE 4	COMBLE (LOT 143)	PARKING (LOT 021)	CAVE (LOT 024)		
<b>2 chambres</b>	<b>54,65 m<sup>2</sup></b>	<b>B42 + B43</b>	<b>326</b>		

Ce plan est sujet à d'éventuelles modifications dues aux nécessités techniques de réalisation. Tout le mobilier, placards, cuisine ainsi que les machines à laver et sèche-linge, sont représentés à titre illustratif et ne sont pas fournis. Hauteur sous-plafond (HSP) = min. 2,70m / HS faux-plafond = min. 2,40m (hall = min. 2,30m). La cave est incluse dans le prix de vente. Il n'y a pas d'obligation d'acquiescer l'emplacement de parking attribué à l'appartement. Document non contractuel et remis à titre informatif.