



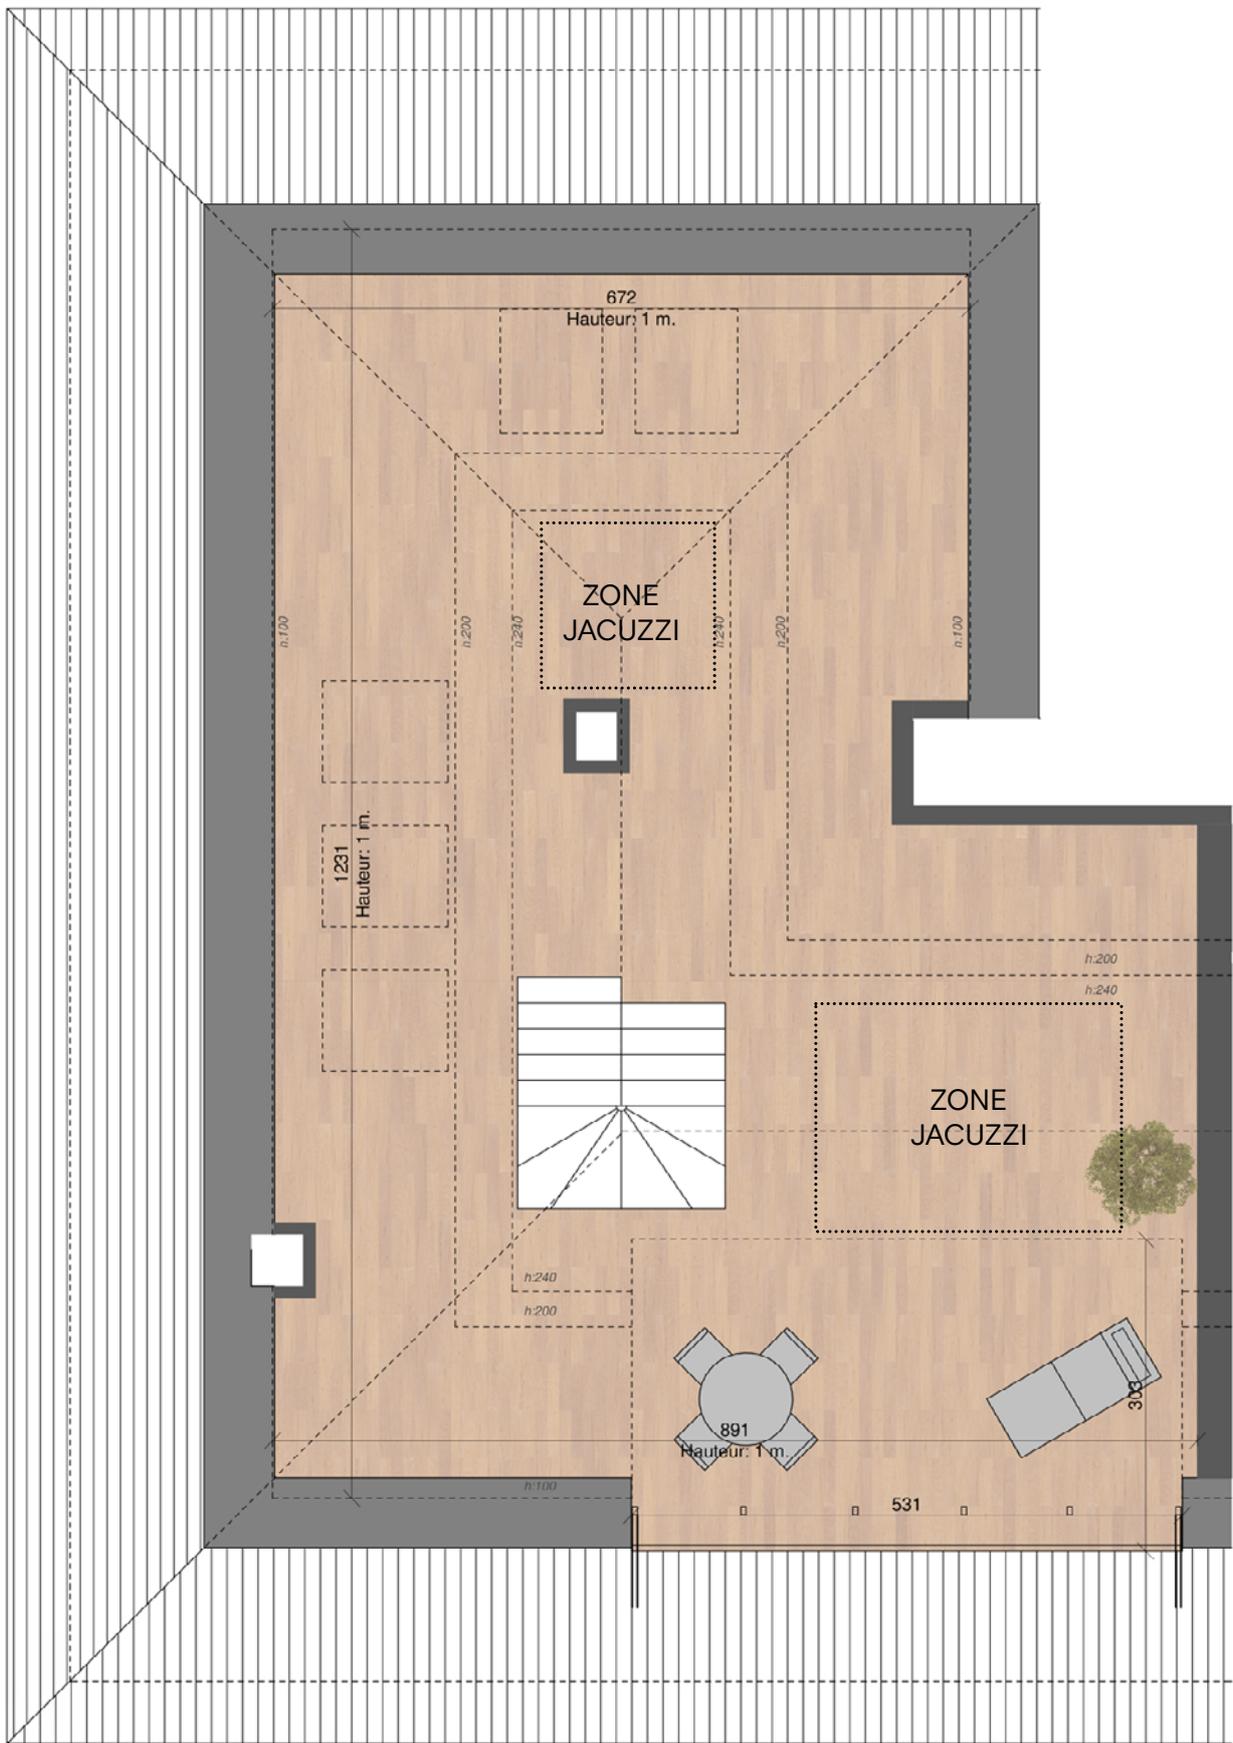

	PENTHOUSE (LOT 138 + 141)  <b>43</b>	SURFACE CADASTRALE (COMBLE INCLUSE)  <b>291,76 m<sup>2</sup></b>	TERRASSE (LOT 138)  <b>16,97 m<sup>2</sup></b>	SURFACE CAVE  <b>17,34 m<sup>2</sup></b>	
	ÉTAGE 4  <b>3 chambres</b>	COMBLE (LOT 141)  <b>134,02 m<sup>2</sup></b>	PARKING (LOT 009)  <b>B44 + B45</b>	CAVE (LOT 030)  <b>320</b>	

Ce plan est sujet à d'éventuelles modifications dues aux nécessités techniques de réalisation. Tout le mobilier, placards, cuisine ainsi que les machines à laver et sèche-linge, sont représentés à titre illustratif et ne sont pas fournis. Hauteur sous-plafond (HSP) = min. 2,70m / HS faux-plafond = min. 2,40m (hall = min. 2,30m). La cave est incluse dans le prix de vente. Il n'y a pas d'obligation d'acquiescer l'emplacement de parking attribué à l'appartement. Document non contractuel et remis à titre informatif.

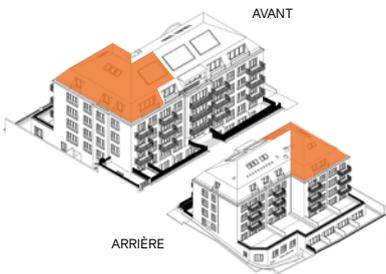

 BELAIR APARTMENTS	PENTHOUSE (LOT 138 + 141)	SURFACE CADASTRALE (COMBLE INCLUSE)	TERRASSE (LOT 138)	SURFACE CAVE	
	<b>43</b>	<b>291,76 m<sup>2</sup></b>	<b>16,97 m<sup>2</sup></b>	<b>17,34 m<sup>2</sup></b>	
ÉTAGE 4	COMBLE (LOT 141)	PARKING (LOT 009)	CAVE (LOT 030)	<b>320</b>	
<b>3 chambres</b>	<b>134,02 m<sup>2</sup></b>	<b>B42 + B43</b>			

Ce plan est sujet à d'éventuelles modifications dues aux nécessités techniques de réalisation. Tout le mobilier, placards, cuisine ainsi que les machines à laver et sèche-linge, sont représentés à titre illustratif et ne sont pas fournis. Hauteur sous-plafond (HSP) = min. 2,70m / HS faux-plafond = min. 2,40m (hall = min. 2,30m). La cave est incluse dans le prix de vente. Il n'y a pas d'obligation d'acquiescer l'emplacement de parking attribué à l'appartement. Document non contractuel et remis à titre informatif.