

# BELIA


BELAIR APARTMENTS


PLANS DES APPARTEMENTS




	APPARTEMENT (LOT 082)  <b>R1</b>	SURFACE CADASTRALE  <b>53,89 m<sup>2</sup></b>	TERRASSE  <b>54 m<sup>2</sup></b>	SURFACE CAVE  <b>6,29 m<sup>2</sup></b>	
	REZ DE JARDIN  <b>1 chambre</b>	PARKING (LOT 004)  <b>P35</b>		CAVE (LOT 099)  <b>105</b>	

Ce plan est sujet à d'éventuelles modifications dues aux nécessités techniques de réalisation. Tout le mobilier, placards, cuisine ainsi que les machines à laver et sèche-linge, sont représentés à titre illustratif et ne sont pas fournis. Hauteur sous-plafond (HSP) = min. 2,50m / HS faux-plafond = min. 2,30m (hall = min. 2,20m). La cave est incluse dans le prix de vente. Il n'y a pas d'obligation d'acquiescer l'emplacement de parking attribué à l'appartement. Document non contractuel et remis à titre informatif.

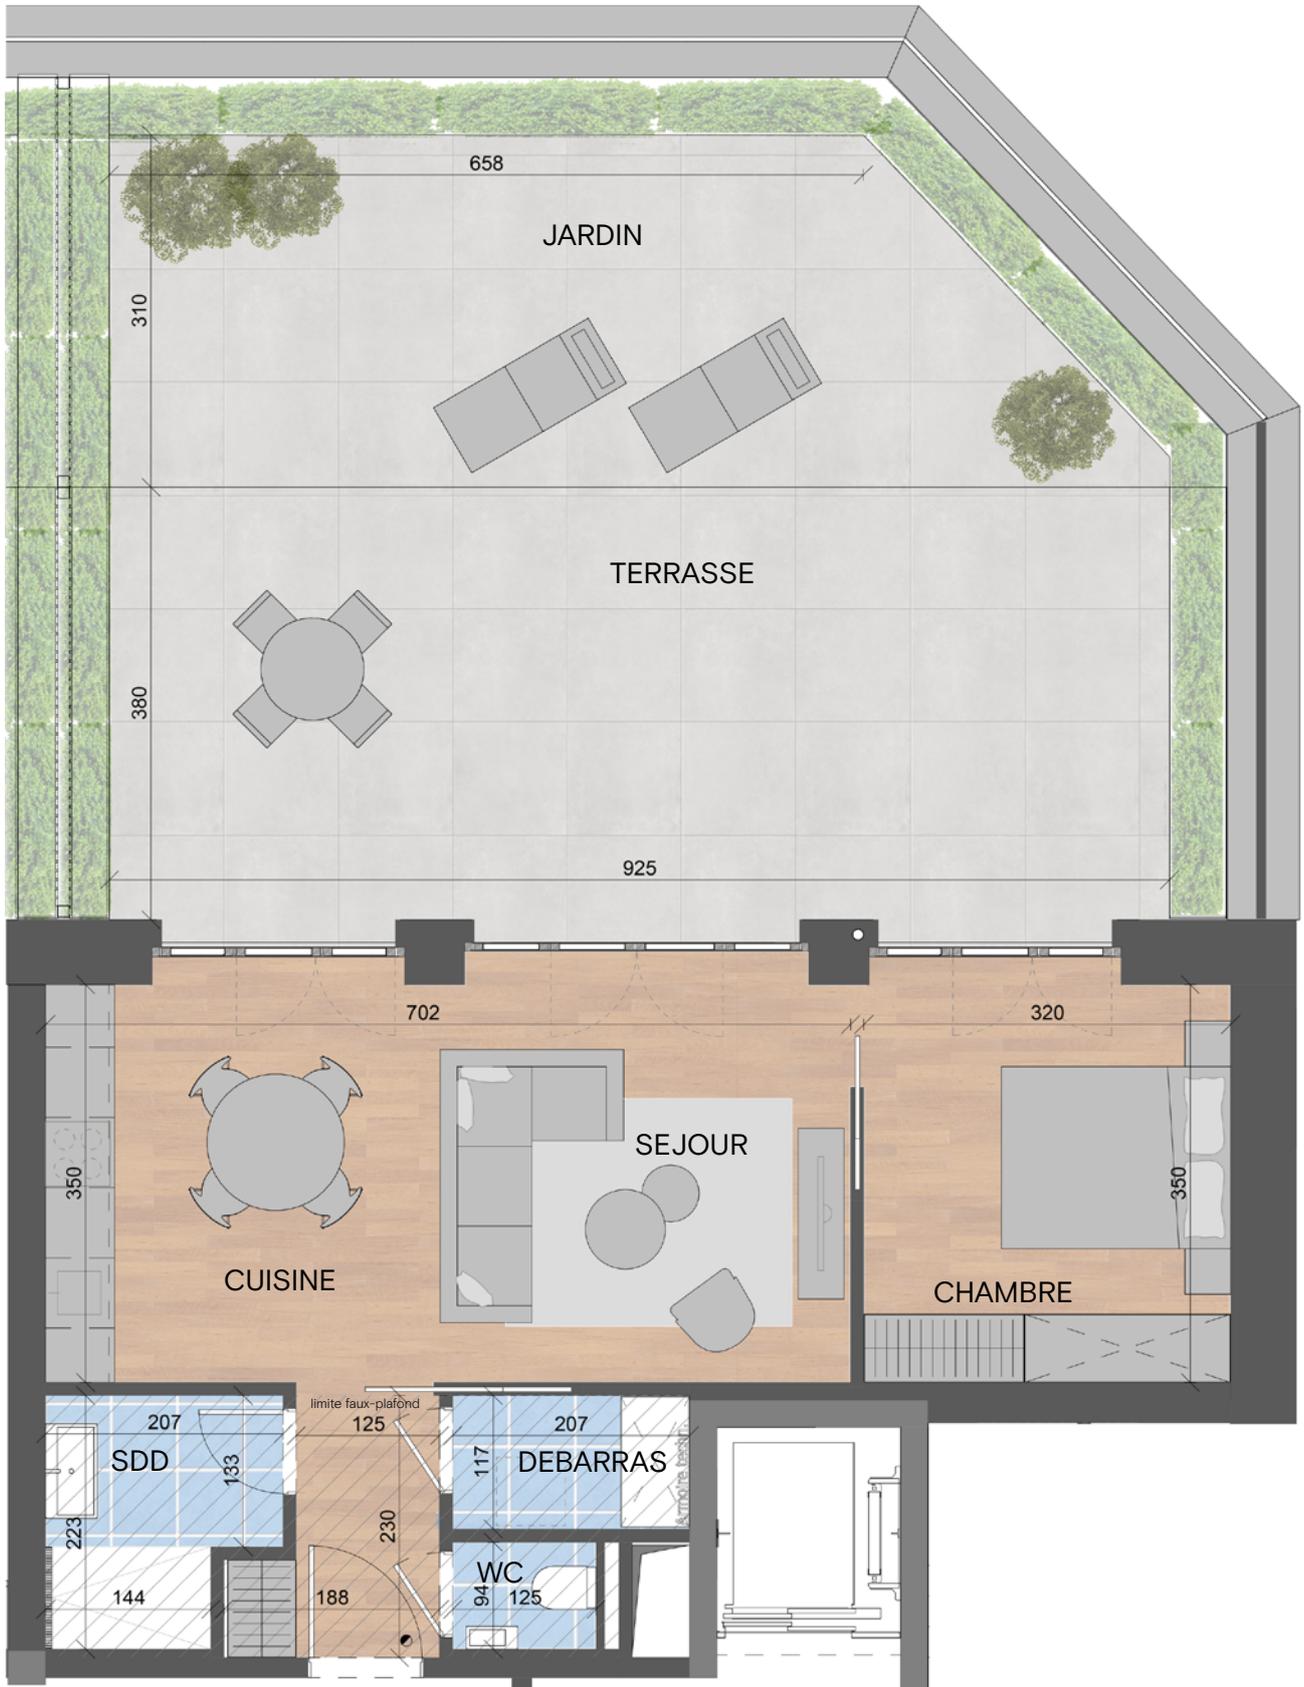

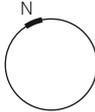
 BELAIR APARTMENTS	APPARTEMENT (LOT 105)	SURFACE CADASTRALE	TERRASSE	SURFACE CAVE	
	<b>01</b>	49,32 m <sup>2</sup>	61,79 m <sup>2</sup>	4,47 m <sup>2</sup>	
	REZ DE CHAUSSÉE	PARKING (LOT 005)		CAVE (LOT 049)	
<b>1 chambre</b>	<b>P34</b>	<b>302</b>			

Ce plan est sujet à d'éventuelles modifications dues aux nécessités techniques de réalisation. Tout le mobilier, placards, cuisine ainsi que les machines à laver et sèche-linge, sont représentés à titre illustratif et ne sont pas fournis. Hauteur sous-plafond (HSP) = min. 2,50m / HS faux-plafond = min. 2,30m (hall = min. 2,20m). La cave est incluse dans le prix de vente. Il n'y a pas d'obligation d'acquiescer l'emplacement de parking attribué à l'appartement. Document non contractuel et remis à titre informatif.

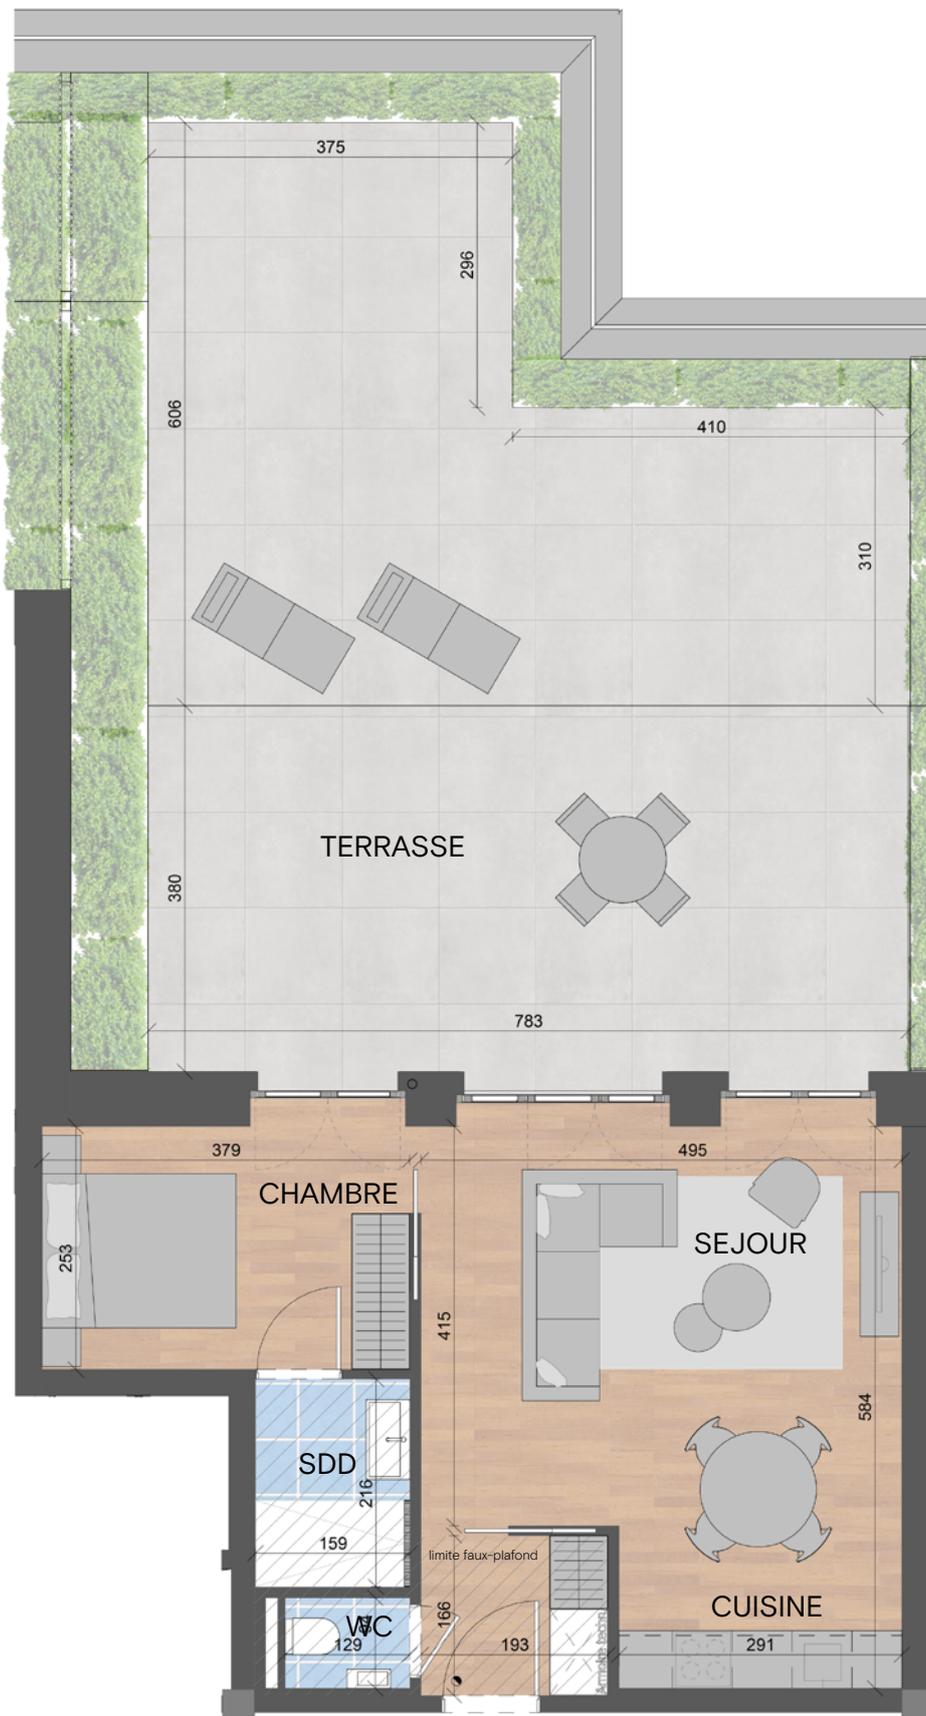


	APPARTEMENT (LOT 104)	SURFACE CADASTRALE	TERRASSE	SURFACE CAVE	
	<b>02</b>	44,35 m <sup>2</sup>	59,05 m <sup>2</sup>	4,29 m <sup>2</sup>	
	REZ DE CHAUSSÉE	PARKING (LOT 006)		CAVE (LOT 047)	
<b>1 chambre</b>	<b>P33</b>	<b>304</b>			

Ce plan est sujet à d'éventuelles modifications dues aux nécessités techniques de réalisation. Tout le mobilier, placards, cuisine ainsi que les machines à laver et sèche-linge, sont représentés à titre illustratif et ne sont pas fournis. Hauteur sous-plafond (HSP) = min. 2,50m / HS faux-plafond = min. 2,30m (hall = min. 2,20m). La cave est incluse dans le prix de vente. Il n'y a pas d'obligation d'acquiescer l'emplacement de parking attribué à l'appartement. Document non contractuel et remis à titre informatif.

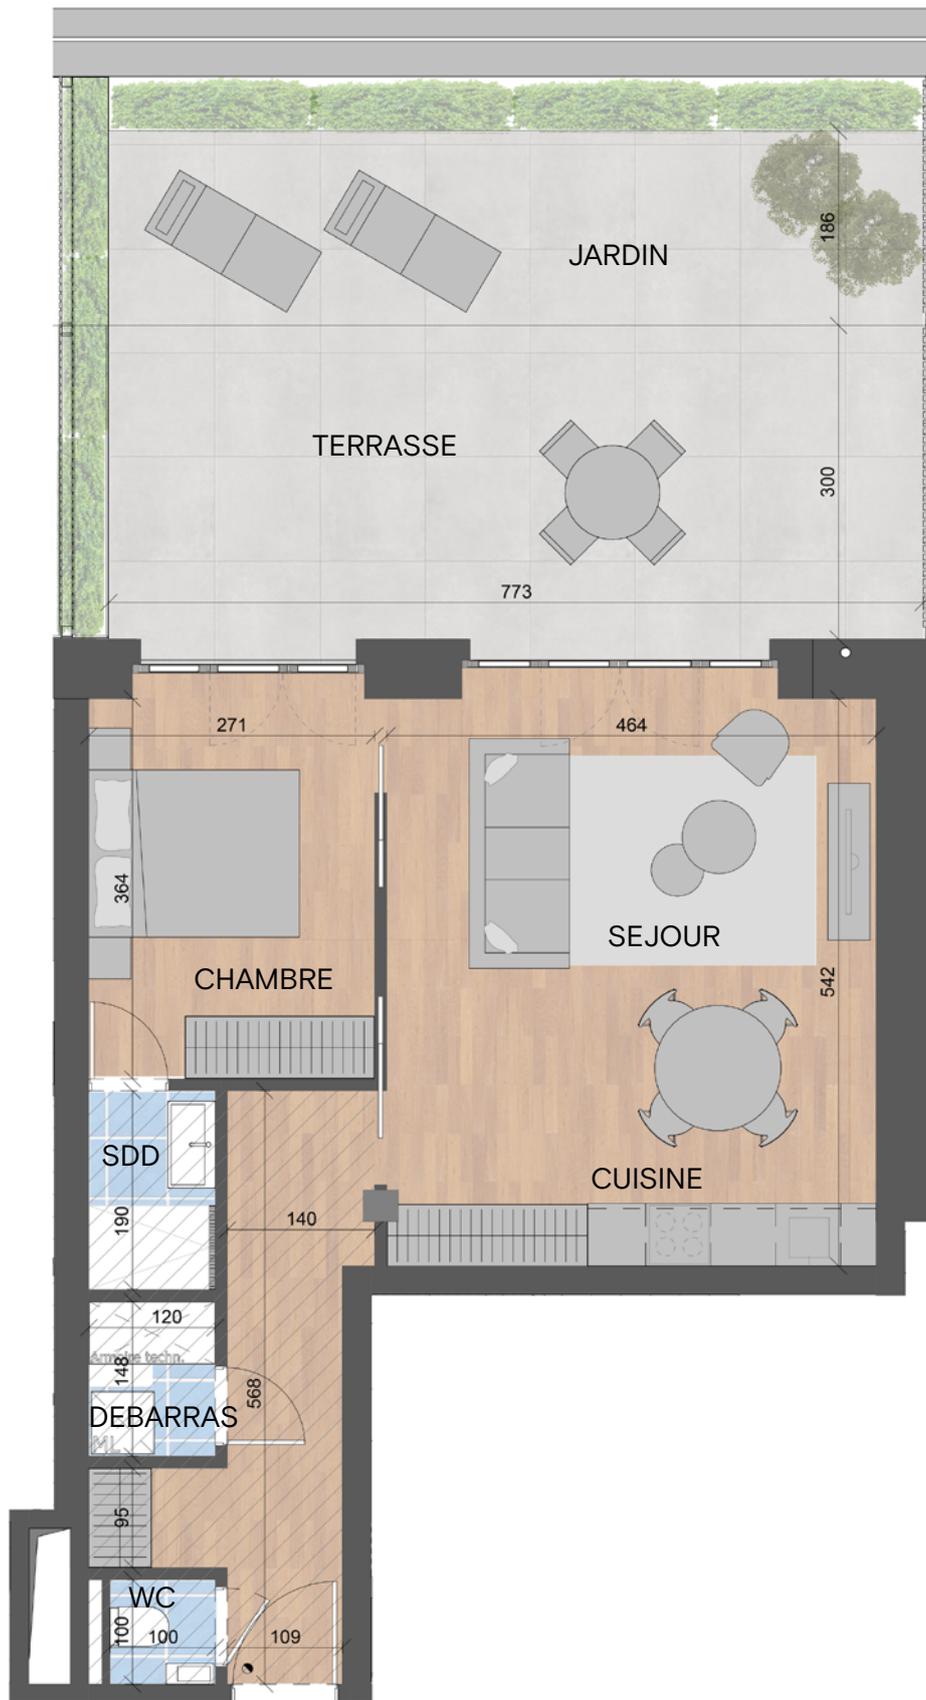

	APPARTEMENT (LOT 103)	SURFACE CADASTRALE	TERRASSE	SURFACE CAVE	
	<b>03</b>	49,66 m <sup>2</sup>	35,65 m <sup>2</sup>	4,59 m <sup>2</sup>	
	REZ DE CHAUSSÉE	PARKING (LOT 007)	N 	CAVE (LOT 048)	
	<b>1 chambre</b>	<b>P32</b>		<b>303</b>	

Ce plan est sujet à d'éventuelles modifications dues aux nécessités techniques de réalisation. Tout le mobilier, placards, cuisine ainsi que les machines à laver et sèche-linge, sont représentés à titre illustratif et ne sont pas fournis. Hauteur sous-plafond (HSP) = min. 2,50m / HS faux-plafond = min. 2,30m (hall = min. 2,20m). La cave est incluse dans le prix de vente. Il n'y a pas d'obligation d'acquiescer l'emplacement de parking attribué à l'appartement. Document non contractuel et remis à titre informatif.

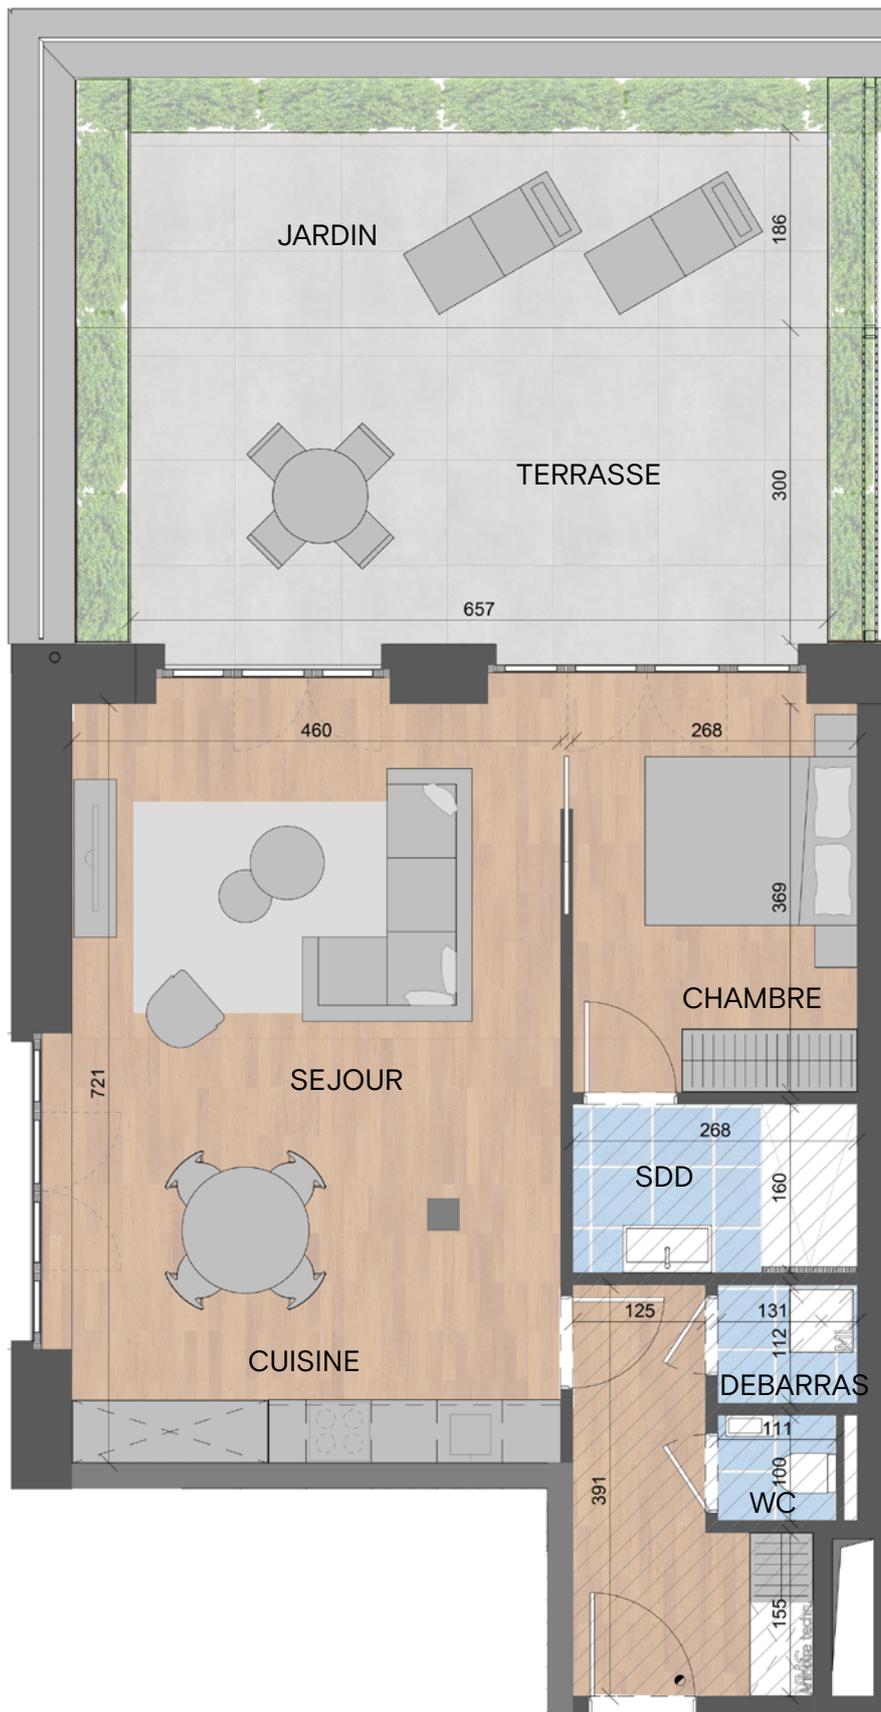


	APPARTEMENT (LOT 102)	SURFACE CADASTRALE	TERRASSE	SURFACE CAVE	
	<b>04</b>	58,51 m <sup>2</sup>	29,52 m <sup>2</sup>	8,41 m <sup>2</sup>	
	REZ DE CHAUSSÉE	PARKING (LOT 017)	N 	CAVE (LOT 039)	
	<b>1 chambre</b>	<b>P23</b>		<b>312</b>	

Ce plan est sujet à d'éventuelles modifications dues aux nécessités techniques de réalisation. Tout le mobilier, placards, cuisine ainsi que les machines à laver et sèche-linge, sont représentés à titre illustratif et ne sont pas fournis. Hauteur sous-plafond (HSP) = min. 2,50m / HS faux-plafond = min. 2,30m (hall = min. 2,20m). La cave est incluse dans le prix de vente. Il n'y a pas d'obligation d'acquiescer l'emplacement de parking attribué à l'appartement. Document non contractuel et remis à titre informatif.




	APPARTEMENT (LOT 109)	SURFACE CADASTRALE	TERRASSE	SURFACE CAVE	
	<b>06</b>	47,04 m <sup>2</sup>	15,46 m <sup>2</sup>	10,05 m <sup>2</sup>	
REZ DE CHAUSSÉE	PARKING (LOT 019)		CAVE (LOT 046)	305	
<b>1 chambre</b>	<b>P40</b>				

Ce plan est sujet à d'éventuelles modifications dues aux nécessités techniques de réalisation. Tout le mobilier, placards, cuisine ainsi que les machines à laver et sèche-linge, sont représentés à titre illustratif et ne sont pas fournis. Hauteur sous-plafond (HSP) = min. 2,50m / HS faux-plafond = min. 2,30m (hall = min. 2,20m). La cave est incluse dans le prix de vente. Il n'y a pas d'obligation d'acquiescer l'emplacement de parking attribué à l'appartement. Document non contractuel et remis à titre informatif.

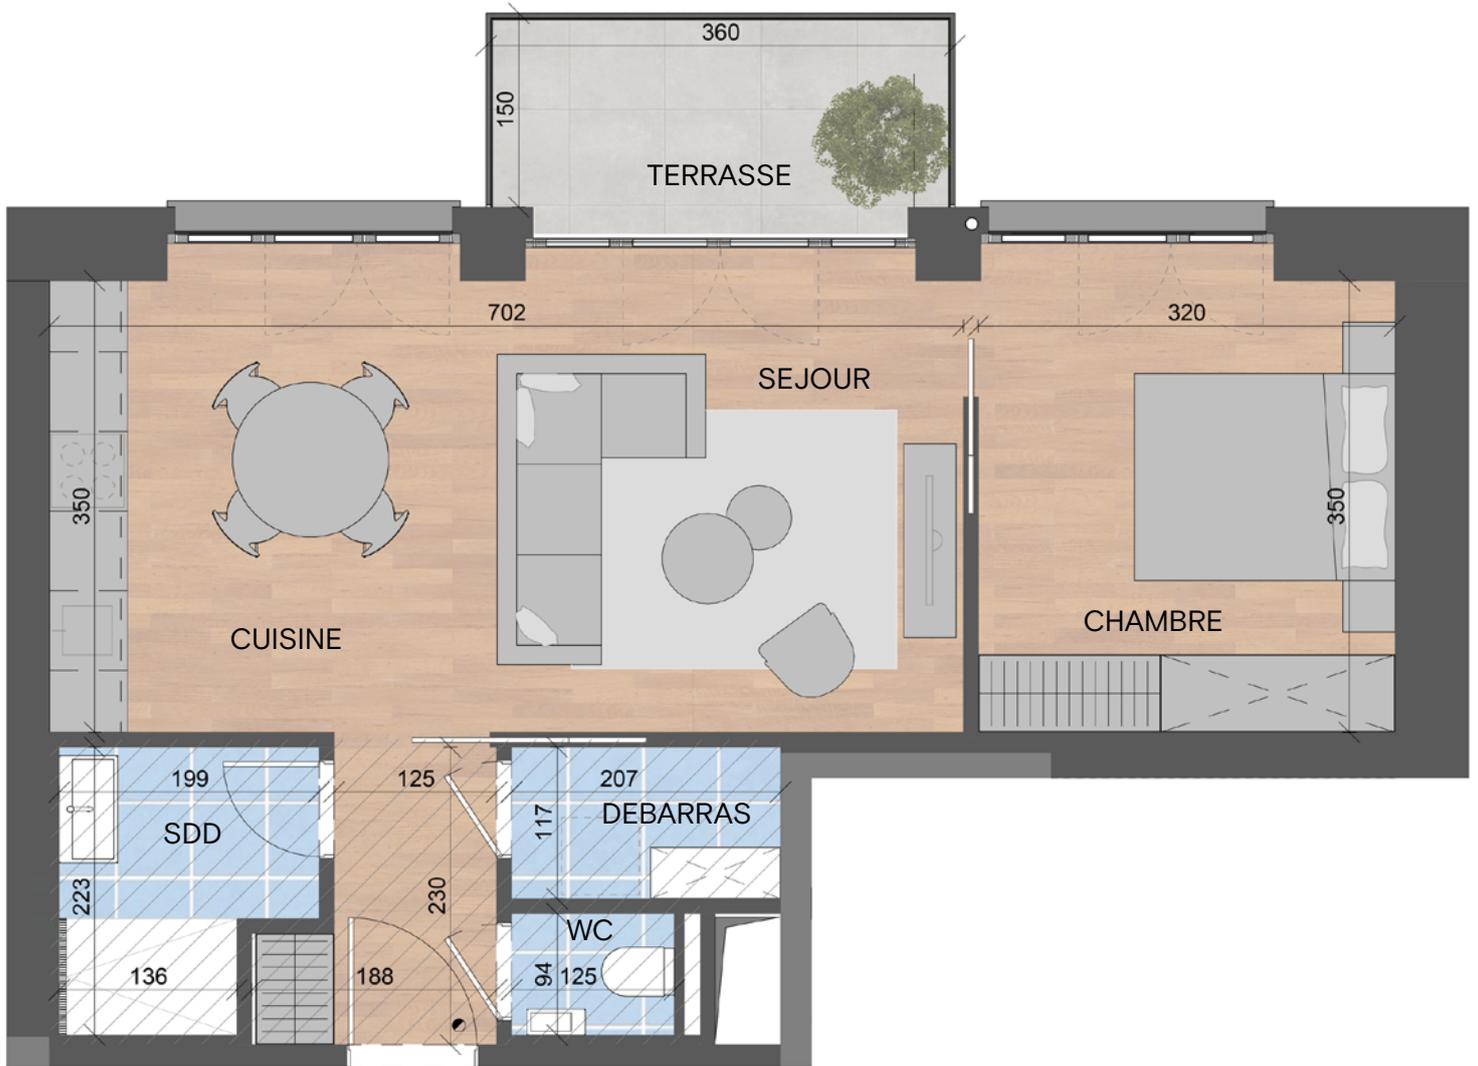


	APPARTEMENT (LOT 114)	SURFACE CADASTRALE	TERRASSE	SURFACE CAVE	
	11	49,32 m <sup>2</sup>	5,4 m <sup>2</sup>	5,89 m <sup>2</sup>	
	ÉTAGE 1	PARKING (LOT 016)	N	CAVE (LOT 043)	
	1 chambre	P24		308	


Ce plan est sujet à d'éventuelles modifications dues aux nécessités techniques de réalisation. Tout le mobilier, placards, cuisine ainsi que les machines à laver et sèche-linge, sont représentés à titre illustratif et ne sont pas fournis. Hauteur sous-plafond (HSP) = min. 2,50m / HS faux-plafond = min. 2,30m (hall = min. 2,20m). La cave est incluse dans le prix de vente. Il n'y a pas d'obligation d'acquiescer l'emplacement de parking attribué à l'appartement. Document non contractuel et remis à titre informatif.

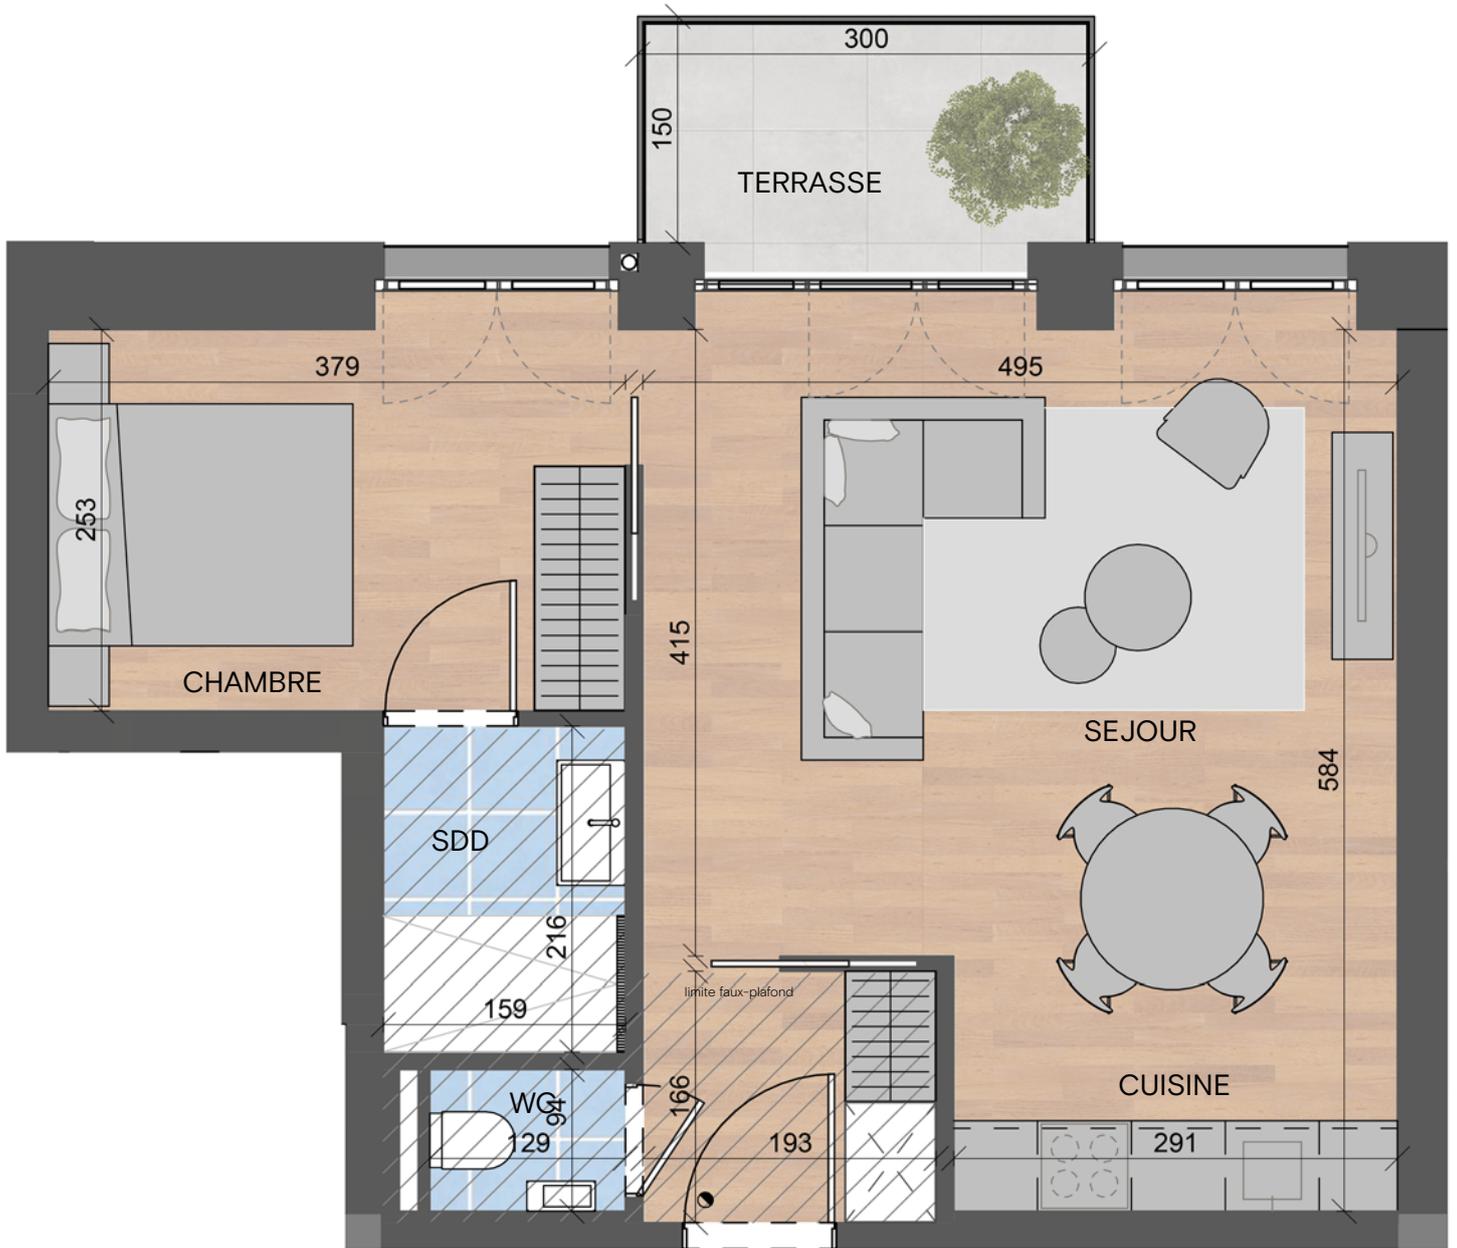

	APPARTEMENT (LOT 113)	SURFACE CADASTRALE	TERRASSE	SURFACE CAVE	
	12	44,35 m <sup>2</sup>	4,5 m <sup>2</sup>	5,63 m <sup>2</sup>	
	ÉTAGE 1	PARKING (LOT 001)	N 	CAVE (LOT 044)	
	1 chambre	P38		307	

Ce plan est sujet à d'éventuelles modifications dues aux nécessités techniques de réalisation. Tout le mobilier, placards, cuisine ainsi que les machines à laver et sèche-linge, sont représentés à titre illustratif et ne sont pas fournis. Hauteur sous-plafond (HSP) = min. 2,50m / HS faux-plafond = min. 2,30m (hall = min. 2,20m). La cave est incluse dans le prix de vente. Il n'y a pas d'obligation d'acquiescer l'emplacement de parking attribué à l'appartement. Document non contractuel et remis à titre informatif.

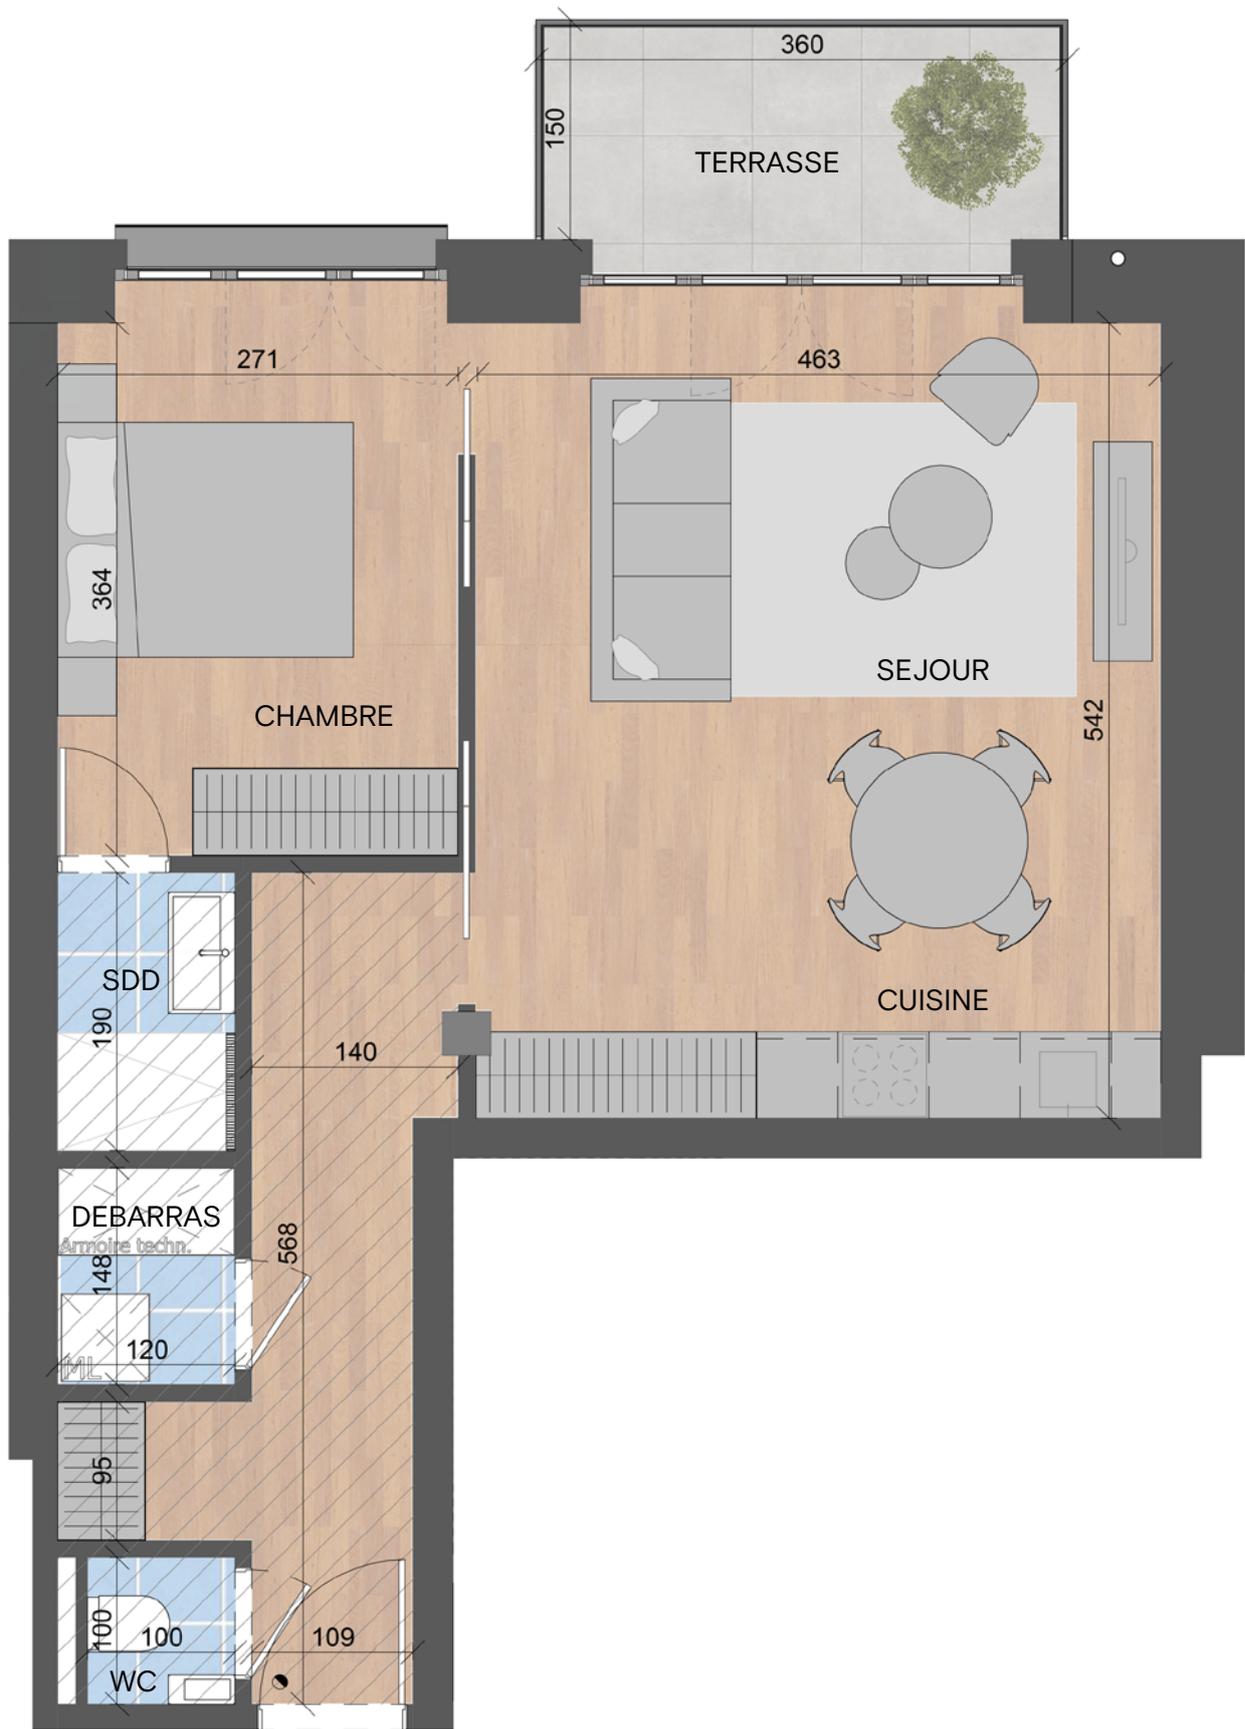

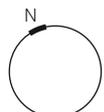
 BELAIR APARTMENTS	APPARTEMENT (LOT 112)	SURFACE CADASTRALE	TERRASSE	SURFACE CAVE	
	<b>13</b>	49,66 m <sup>2</sup>	5,4 m <sup>2</sup>	6,19 m <sup>2</sup>	
	ÉTAGE 1	PARKING (LOT 002)	N	CAVE (LOT 042)	
	<b>1 chambre</b>	<b>P37</b>		<b>309</b>	

Ce plan est sujet à d'éventuelles modifications dues aux nécessités techniques de réalisation. Tout le mobilier, placards, cuisine ainsi que les machines à laver et sèche-linge, sont représentés à titre illustratif et ne sont pas fournis. Hauteur sous-plafond (HSP) = min. 2,50m / HS faux-plafond = min. 2,30m (hall = min. 2,20m). La cave est incluse dans le prix de vente. Il n'y a pas d'obligation d'acquiescer l'emplacement de parking attribué à l'appartement. Document non contractuel et remis à titre informatif.




	APPARTEMENT (LOT 111)	SURFACE CADASTRALE	TERRASSE	SURFACE CAVE	
	14	58,23 m <sup>2</sup>	5,4 m <sup>2</sup>	10,21 m <sup>2</sup>	
	ÉTAGE 1	PARKING (LOT 008)	N	CAVE (LOT 027)	
	1 chambre	P31		323	

Ce plan est sujet à d'éventuelles modifications dues aux nécessités techniques de réalisation. Tout le mobilier, placards, cuisine ainsi que les machines à laver et sèche-linge, sont représentés à titre illustratif et ne sont pas fournis. Hauteur sous-plafond (HSP) = min. 2,50m / HS faux-plafond = min. 2,30m (hall = min. 2,20m). La cave est incluse dans le prix de vente. Il n'y a pas d'obligation d'acquiescer l'emplacement de parking attribué à l'appartement. Document non contractuel et remis à titre informatif.

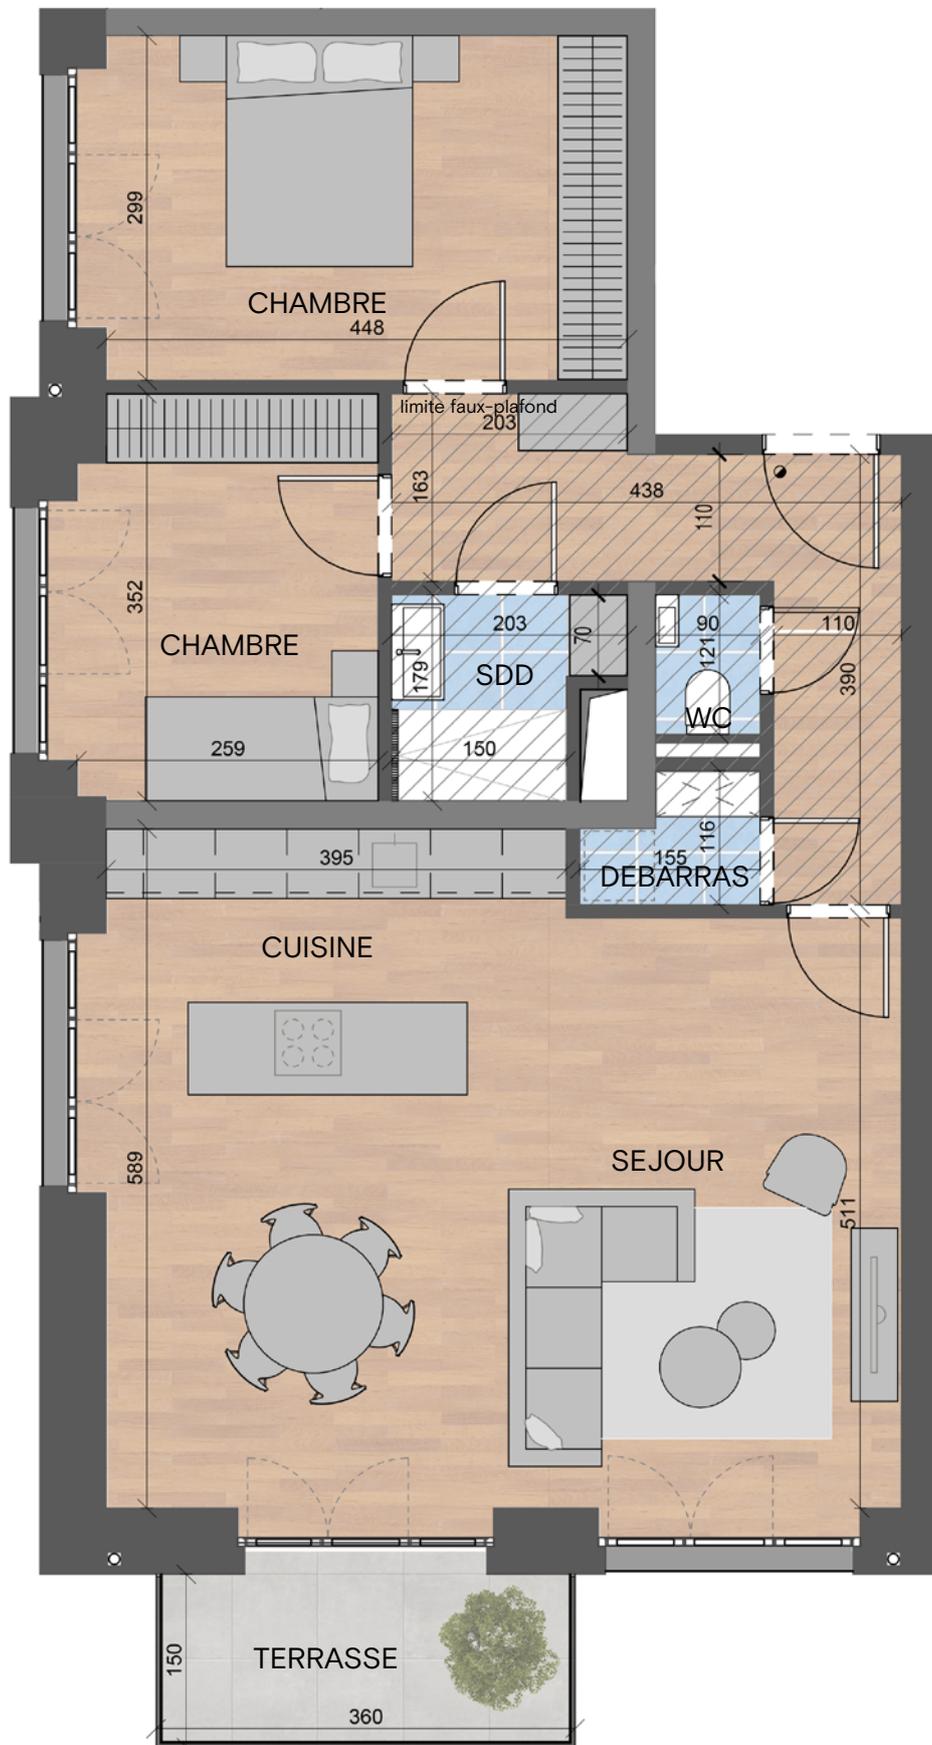


	APPARTEMENT (LOT 119)	SURFACE CADASTRALE	TERRASSE	SURFACE CAVE	
	15	76,91 m <sup>2</sup>	5,4 m <sup>2</sup>	6,24 m <sup>2</sup>	
	REZ DE CHAUSSEE	PARKING (LOT 059 + 060)	N	CAVE (LOT 034)	
2 chambres	P18 + P19		318		

Ce plan est sujet à d'éventuelles modifications dues aux nécessités techniques de réalisation. Tout le mobilier, placards, cuisine ainsi que les machines à laver et sèche-linge, sont représentés à titre illustratif et ne sont pas fournis. Hauteur sous-plafond (HSP) = min. 2,50m / HS faux-plafond = min. 2,30m (hall = min. 2,20m). La cave est incluse dans le prix de vente. Il n'y a pas d'obligation d'acquiescer l'emplacement de parking attribué à l'appartement. Document non contractuel et remis à titre informatif.

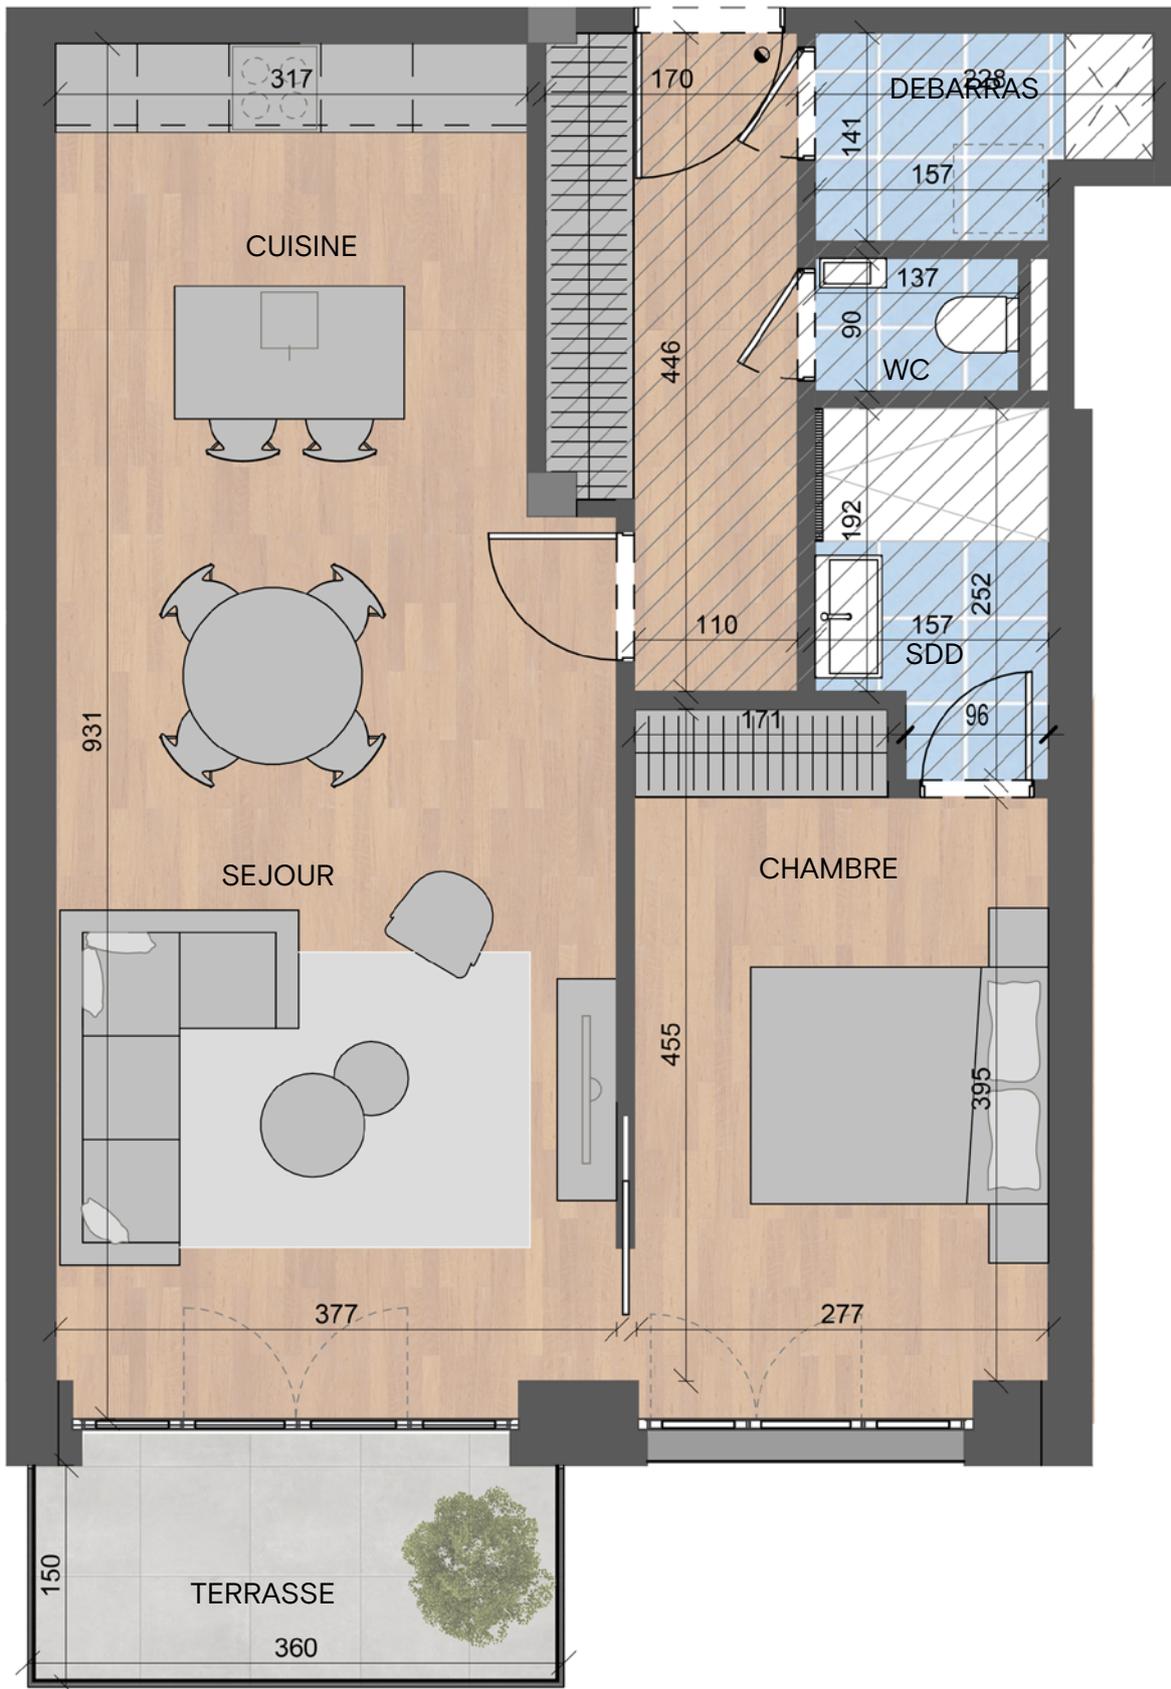


	APPARTEMENT (LOT 118)	SURFACE CADASTRALE	TERRASSE	SURFACE CAVE	
	16	61 m <sup>2</sup>	5,4 m <sup>2</sup>	3,91 m <sup>2</sup>	
	ÉTAGE 1	PARKING (LOT 012)	N	CAVE (LOT 037)	
	1 chambre	P28		314	

Ce plan est sujet à d'éventuelles modifications dues aux nécessités techniques de réalisation. Tout le mobilier, placards, cuisine ainsi que les machines à laver et sèche-linge, sont représentés à titre illustratif et ne sont pas fournis. Hauteur sous-plafond (HSP) = min. 2,50m / HS faux-plafond = min. 2,30m (hall = min. 2,20m). La cave est incluse dans le prix de vente. Il n'y a pas d'obligation d'acquiescer l'emplacement de parking attribué à l'appartement. Document non contractuel et remis à titre informatif.

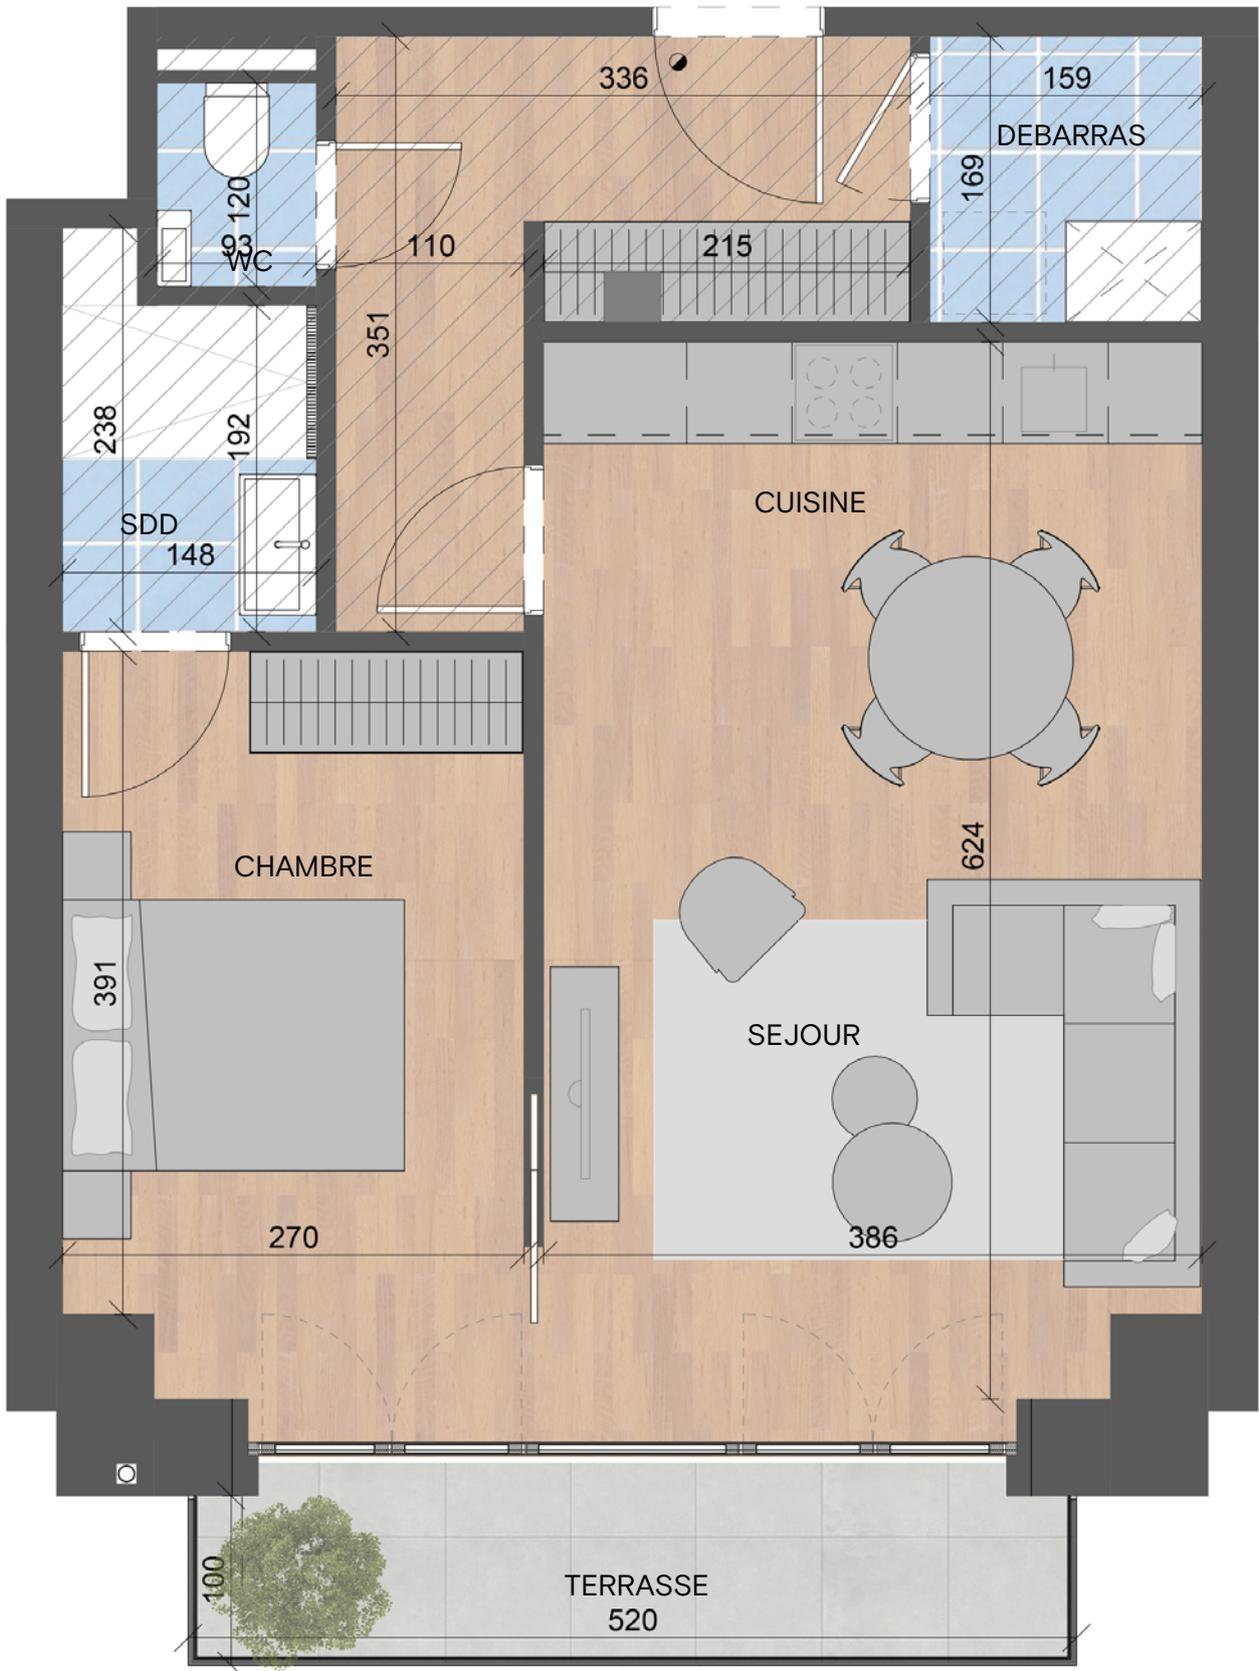

	APPARTEMENT (LOT 117)	SURFACE CADASTRALE	TERRASSE	SURFACE CAVE	
	17	52,17 m <sup>2</sup>	5,20 m <sup>2</sup>	4,01 m <sup>2</sup>	
	ÉTAGE 1	PARKING (LOT 011)	N 	CAVE (LOT 035)	
	1 chambre	P29		316	

Ce plan est sujet à d'éventuelles modifications dues aux nécessités techniques de réalisation. Tout le mobilier, placards, cuisine ainsi que les machines à laver et sèche-linge, sont représentés à titre illustratif et ne sont pas fournis. Hauteur sous-plafond (HSP) = min. 2,50m / HS faux-plafond = min. 2,30m (hall = min. 2,20m). La cave est incluse dans le prix de vente. Il n'y a pas d'obligation d'acquiescer l'emplacement de parking attribué à l'appartement. Document non contractuel et remis à titre informatif.

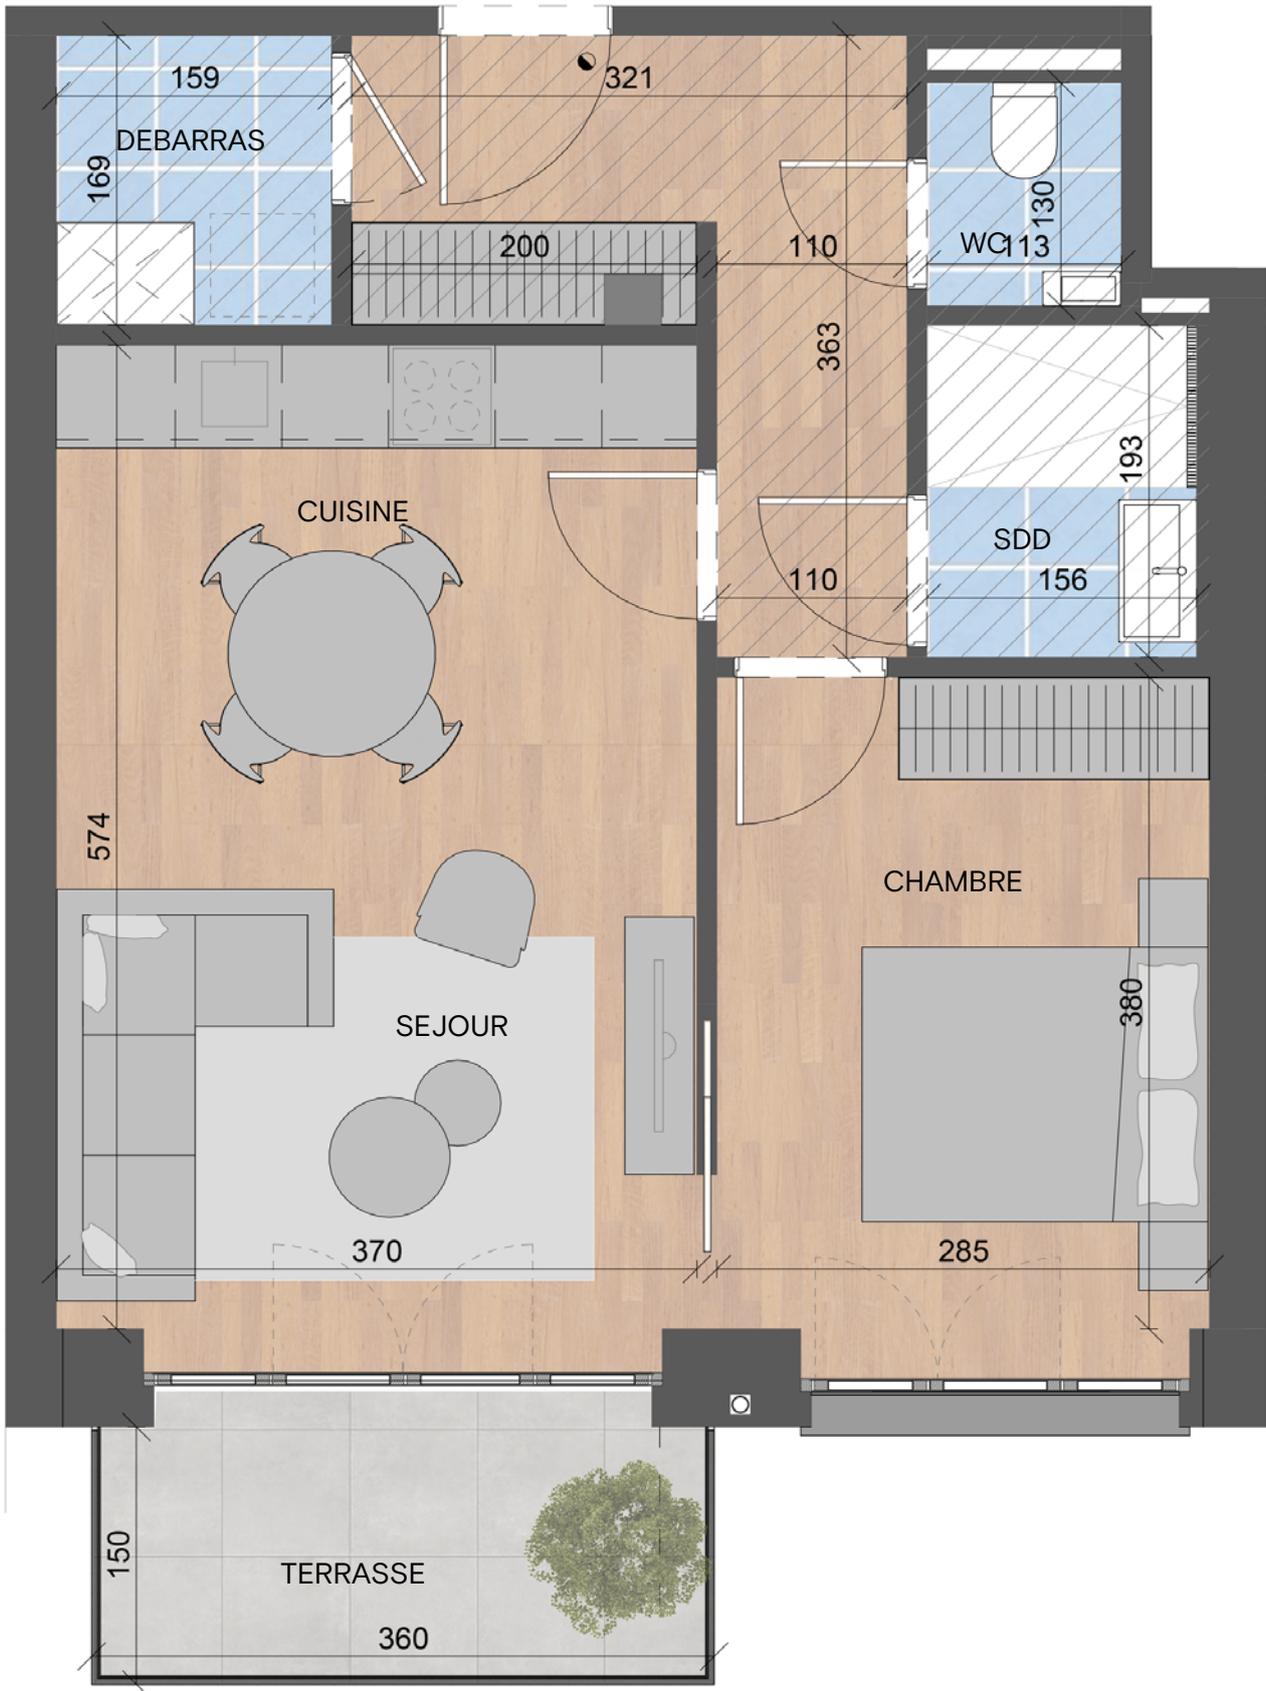


	APPARTEMENT (LOT 116)	SURFACE CADASTRALE	TERRASSE	SURFACE CAVE	
	18	49,22 m <sup>2</sup>	5,4 m <sup>2</sup>	6,19 m <sup>2</sup>	
	ÉTAGE 1	PARKING (LOT 010)	N	CAVE (LOT 040)	
	1 chambre	P30		311	

Ce plan est sujet à d'éventuelles modifications dues aux nécessités techniques de réalisation. Tout le mobilier, placards, cuisine ainsi que les machines à laver et sèche-linge, sont représentés à titre illustratif et ne sont pas fournis. Hauteur sous-plafond (HSP) = min. 2,50m / HS faux-plafond = min. 2,30m (hall = min. 2,20m). La cave est incluse dans le prix de vente. Il n'y a pas d'obligation d'acquiescer l'emplacement de parking attribué à l'appartement. Document non contractuel et remis à titre informatif.




	APPARTEMENT (LOT 115)	SURFACE CADASTRALE	TERRASSE	SURFACE CAVE	
	19	43,12 m <sup>2</sup>	5,4 m <sup>2</sup>	6,19 m <sup>2</sup>	
	ETAGE 1	PARKING (LOT 055)	N 	CAVE (LOT 041)	
	1 chambre	P5		310	

Ce plan est sujet à d'éventuelles modifications dues aux nécessités techniques de réalisation. Tout le mobilier, placards, cuisine ainsi que les machines à laver et sèche-linge, sont représentés à titre illustratif et ne sont pas fournis. Hauteur sous-plafond (HSP) = min. 2,50m / HS faux-plafond = min. 2,30m (hall = min. 2,20m). La cave est incluse dans le prix de vente. Il n'y a pas d'obligation d'acquiescer l'emplacement de parking attribué à l'appartement. Document non contractuel et remis à titre informatif.

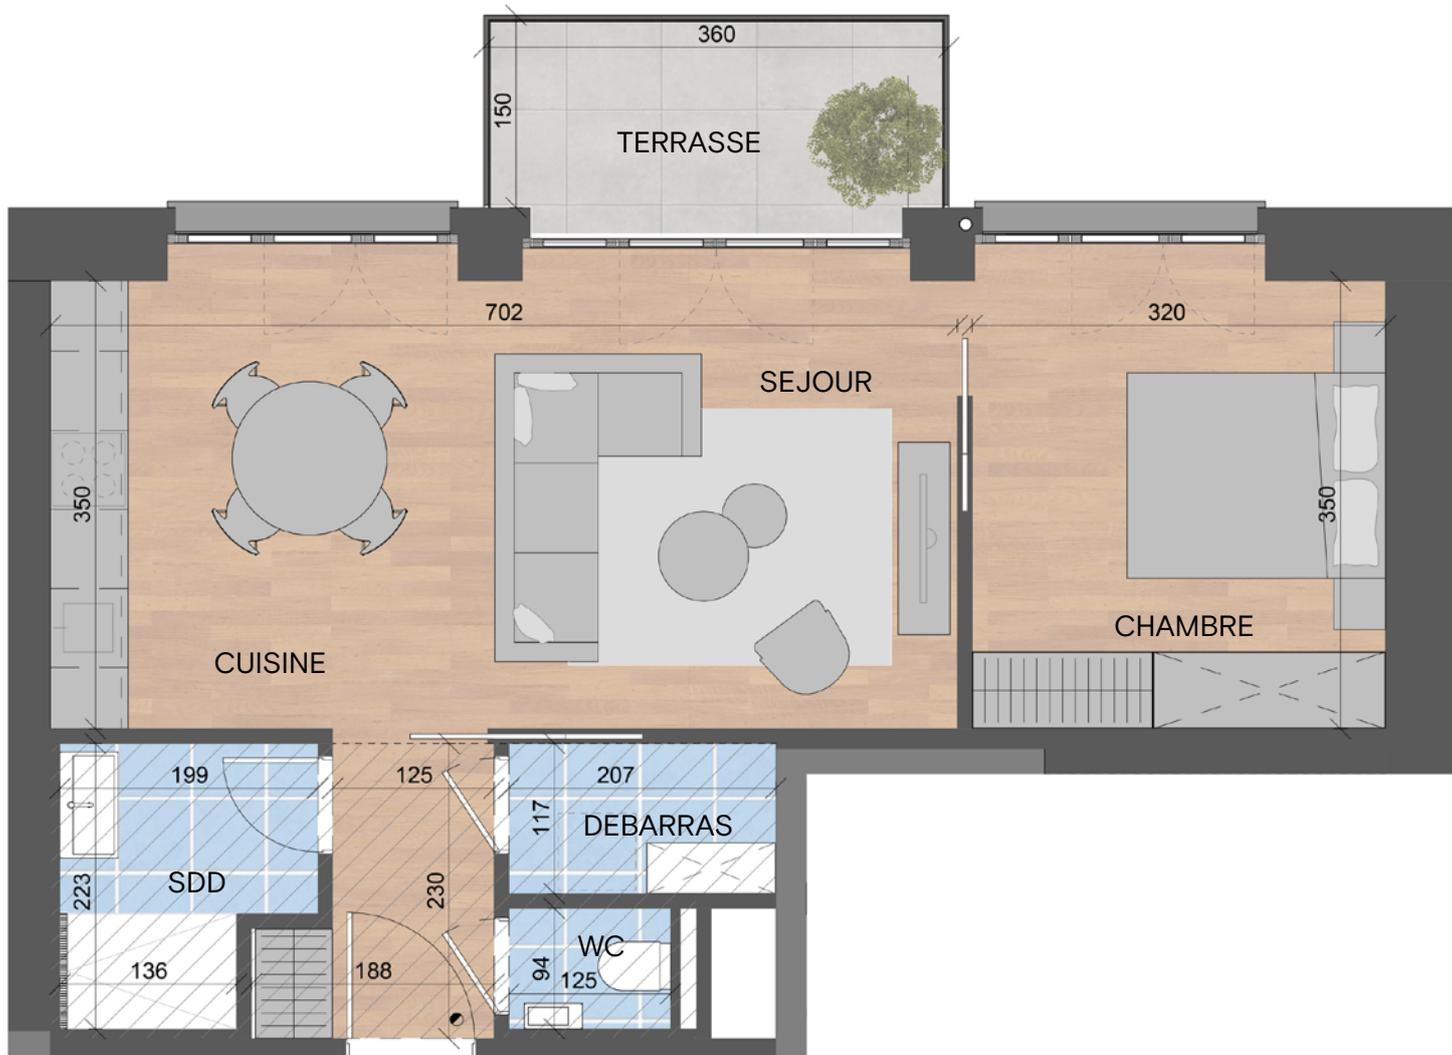


	APPARTEMENT (LOT 123)	SURFACE CADASTRALE	TERRASSE	SURFACE CAVE	
	21	49,32 m <sup>2</sup>	5,4 m <sup>2</sup>	6,23 m <sup>2</sup>	
	ÉTAGE 2	PARKING (LOT 003)	N	CAVE (LOT 023)	
	1 chambre	P36		327	

Ce plan est sujet à d'éventuelles modifications dues aux nécessités techniques de réalisation. Tout le mobilier, placards, cuisine ainsi que les machines à laver et sèche-linge, sont représentés à titre illustratif et ne sont pas fournis. Hauteur sous-plafond (HSP) = min. 2,50m / HS faux-plafond = min. 2,30m (hall = min. 2,20m). La cave est incluse dans le prix de vente. Il n'y a pas d'obligation d'acquiescer l'emplacement de parking attribué à l'appartement. Document non contractuel et remis à titre informatif.

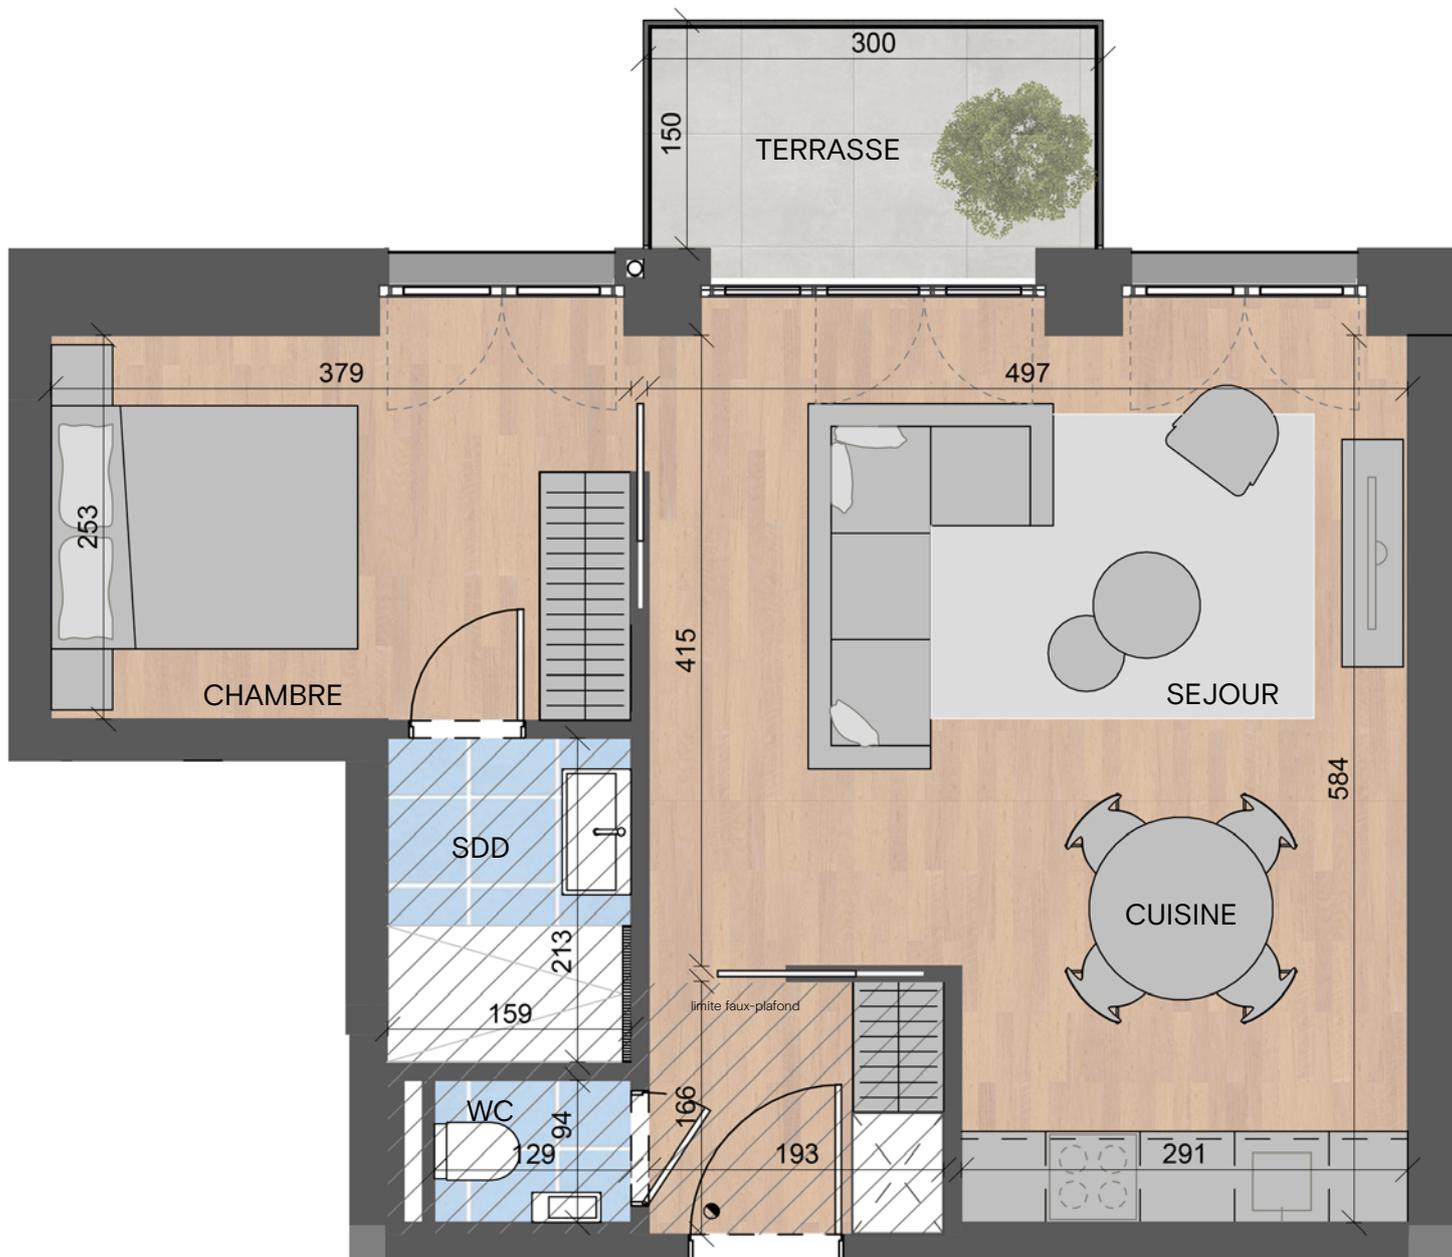

	APPARTEMENT (LOT 122)	SURFACE CADASTRALE	TERRASSE	SURFACE CAVE	
	22	44,35 m <sup>2</sup>	4,50 m <sup>2</sup>	5,36 m <sup>2</sup>	
	ÉTAGE 2	PARKING (LOT 070)	N S	CAVE (LOT 032)	
	1 chambre	P8		?	

Ce plan est sujet à d'éventuelles modifications dues aux nécessités techniques de réalisation. Tout le mobilier, placards, cuisine ainsi que les machines à laver et sèche-linge, sont représentés à titre illustratif et ne sont pas fournis. Hauteur sous-plafond (HSP) = min. 2,50m / HS faux-plafond = min. 2,30m (hall = min. 2,20m). La cave est incluse dans le prix de vente. Il n'y a pas d'obligation d'acquiescer l'emplacement de parking attribué à l'appartement. Document non contractuel et remis à titre informatif.

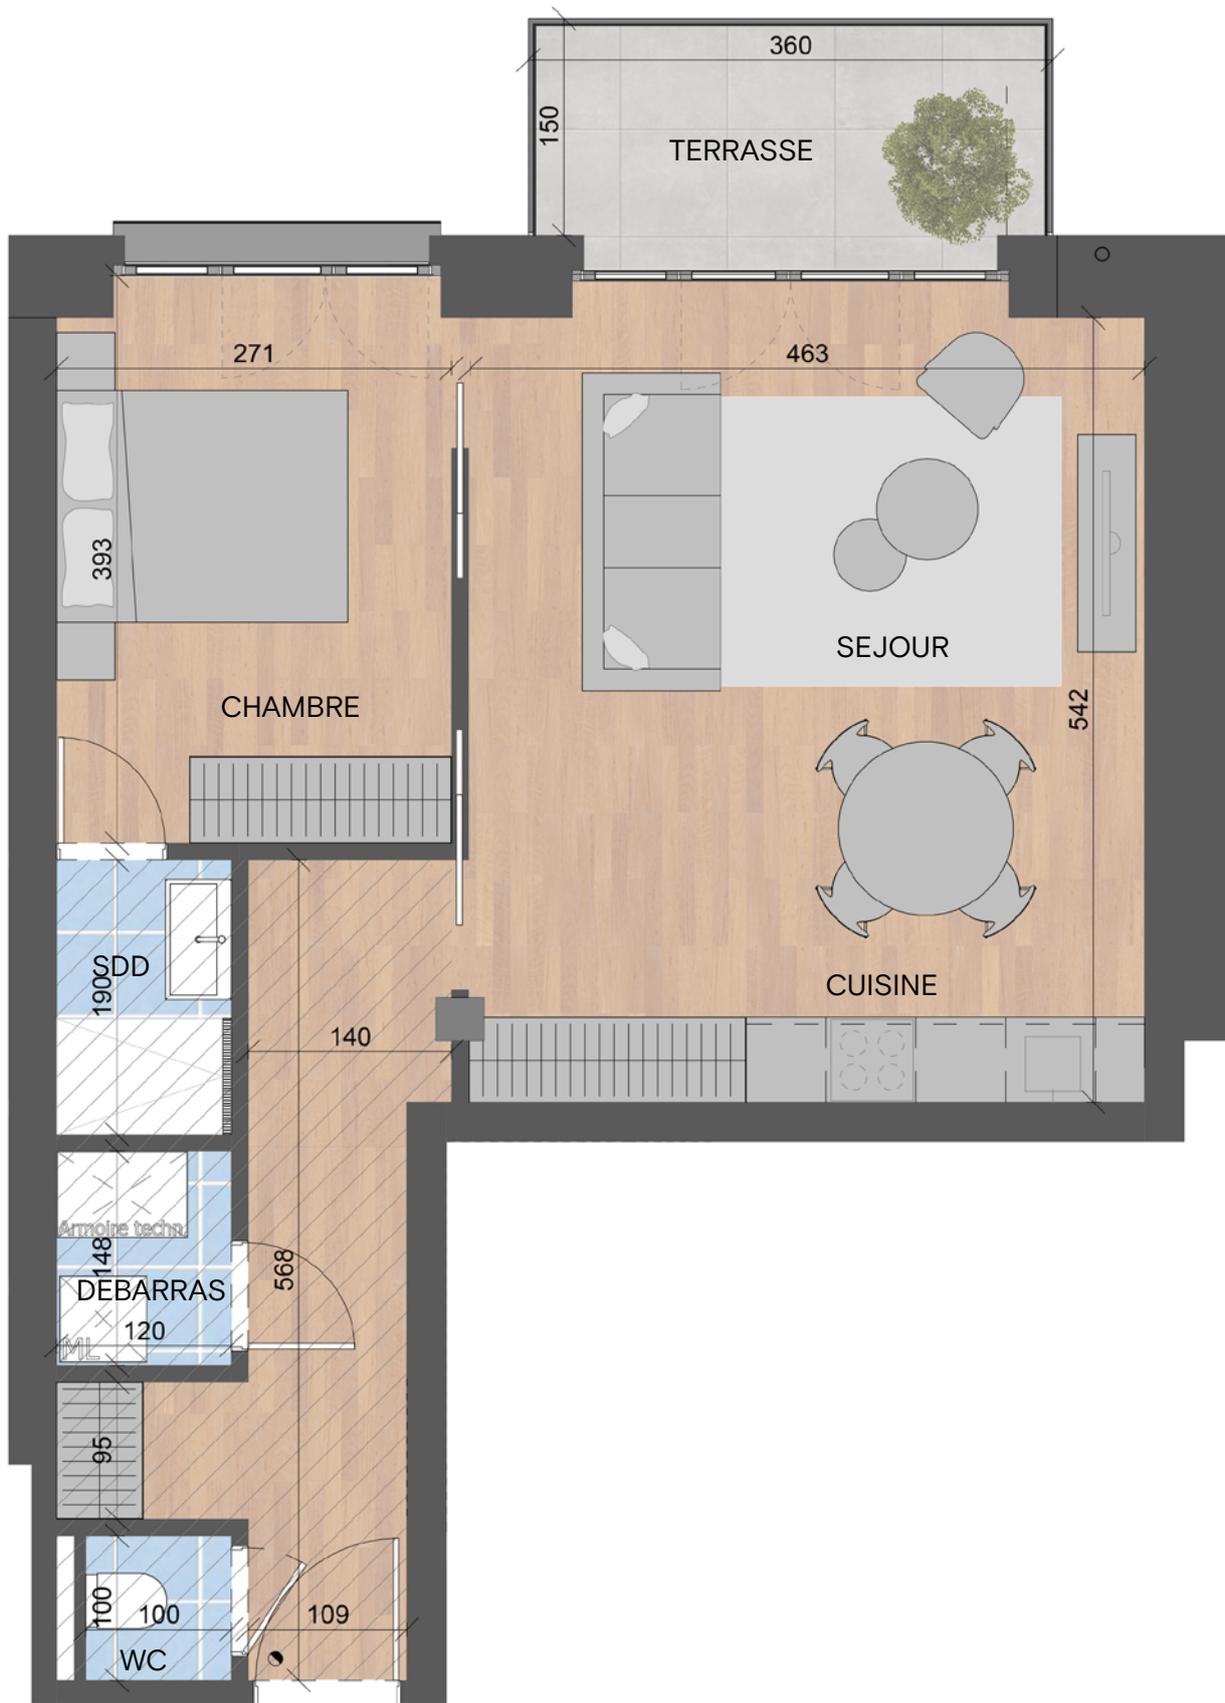


	APPARTEMENT (LOT 121)	SURFACE CADASTRALE	TERRASSE	SURFACE CAVE	
	<b>23</b>	49,66 m <sup>2</sup>	5,4 m <sup>2</sup>	7,42 m <sup>2</sup>	
	ÉTAGE 2	PARKING (LOT 071)	N	CAVE (LOT 033)	
	1 chambre	P7		317	

Ce plan est sujet à d'éventuelles modifications dues aux nécessités techniques de réalisation. Tout le mobilier, placards, cuisine ainsi que les machines à laver et sèche-linge, sont représentés à titre illustratif et ne sont pas fournis. Hauteur sous-plafond (HSP) = min. 2,50m / HS faux-plafond = min. 2,30m (hall = min. 2,20m). La cave est incluse dans le prix de vente. Il n'y a pas d'obligation d'acquiescer l'emplacement de parking attribué à l'appartement. Document non contractuel et remis à titre informatif.



	APPARTEMENT (LOT 120)	SURFACE CADASTRALE	TERRASSE	SURFACE CAVE	
	24	58,23 m <sup>2</sup>	5,4 m <sup>2</sup>	8,83 m <sup>2</sup>	
	ÉTAGE 2	PARKING (LOT 069)	N	CAVE (LOT 029)	
	1 chambre	P9		321	


Ce plan est sujet à d'éventuelles modifications dues aux nécessités techniques de réalisation. Tout le mobilier, placards, cuisine ainsi que les machines à laver et sèche-linge, sont représentés à titre illustratif et ne sont pas fournis. Hauteur sous-plafond (HSP) = min. 2,50m / HS faux-plafond = min. 2,30m (hall = min. 2,20m). La cave est incluse dans le prix de vente. Il n'y a pas d'obligation d'acquiescer l'emplacement de parking attribué à l'appartement. Document non contractuel et remis à titre informatif.

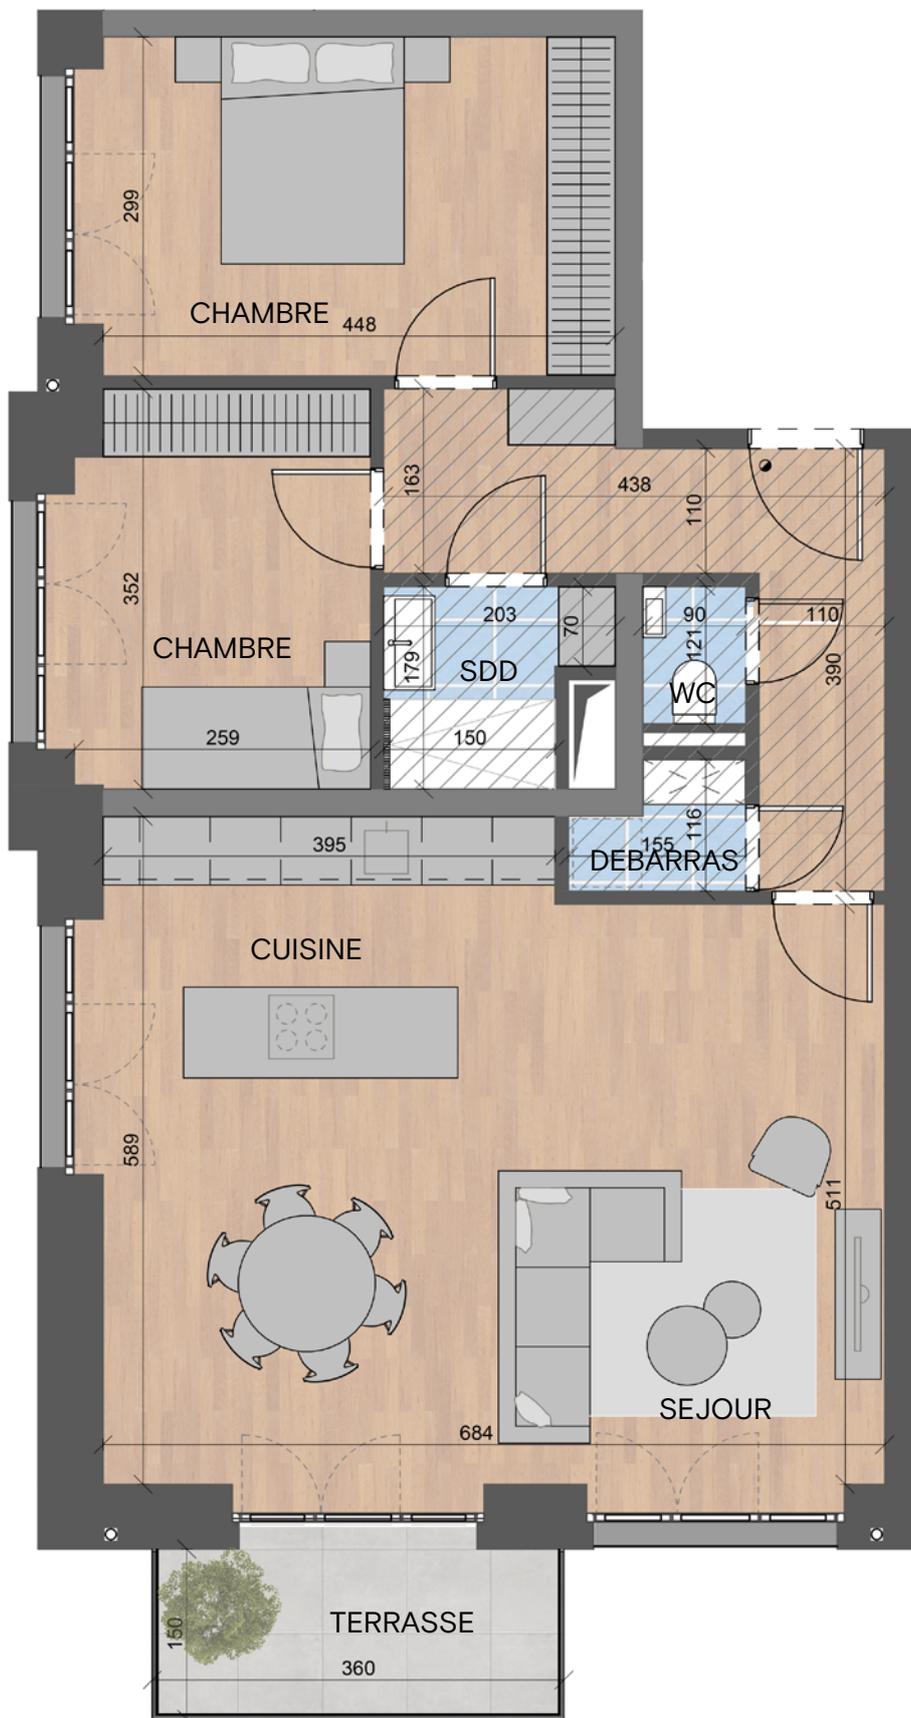

	APPARTEMENT (LOT 128)	SURFACE CADASTRALE	TERRASSE	SURFACE CAVE	
	<b>25</b>	76,91 m <sup>2</sup>	5,4 m <sup>2</sup>	10,03 m <sup>2</sup>	
	ÉTAGE 2	PARKING (LOT O20 + O22)	N	CAVE (LOT O28)	
	2 chambres	P39 + B41		322	


Ce plan est sujet à d'éventuelles modifications dues aux nécessités techniques de réalisation. Tout le mobilier, placards, cuisine ainsi que les machines à laver et sèche-linge, sont représentés à titre illustratif et ne sont pas fournis. Hauteur sous-plafond (HSP) = min. 2,50m / HS faux-plafond = min. 2,30m (hall = min. 2,20m). La cave est incluse dans le prix de vente. Il n'y a pas d'obligation d'acquiescer l'emplacement de parking attribué à l'appartement. Document non contractuel et remis à titre informatif.



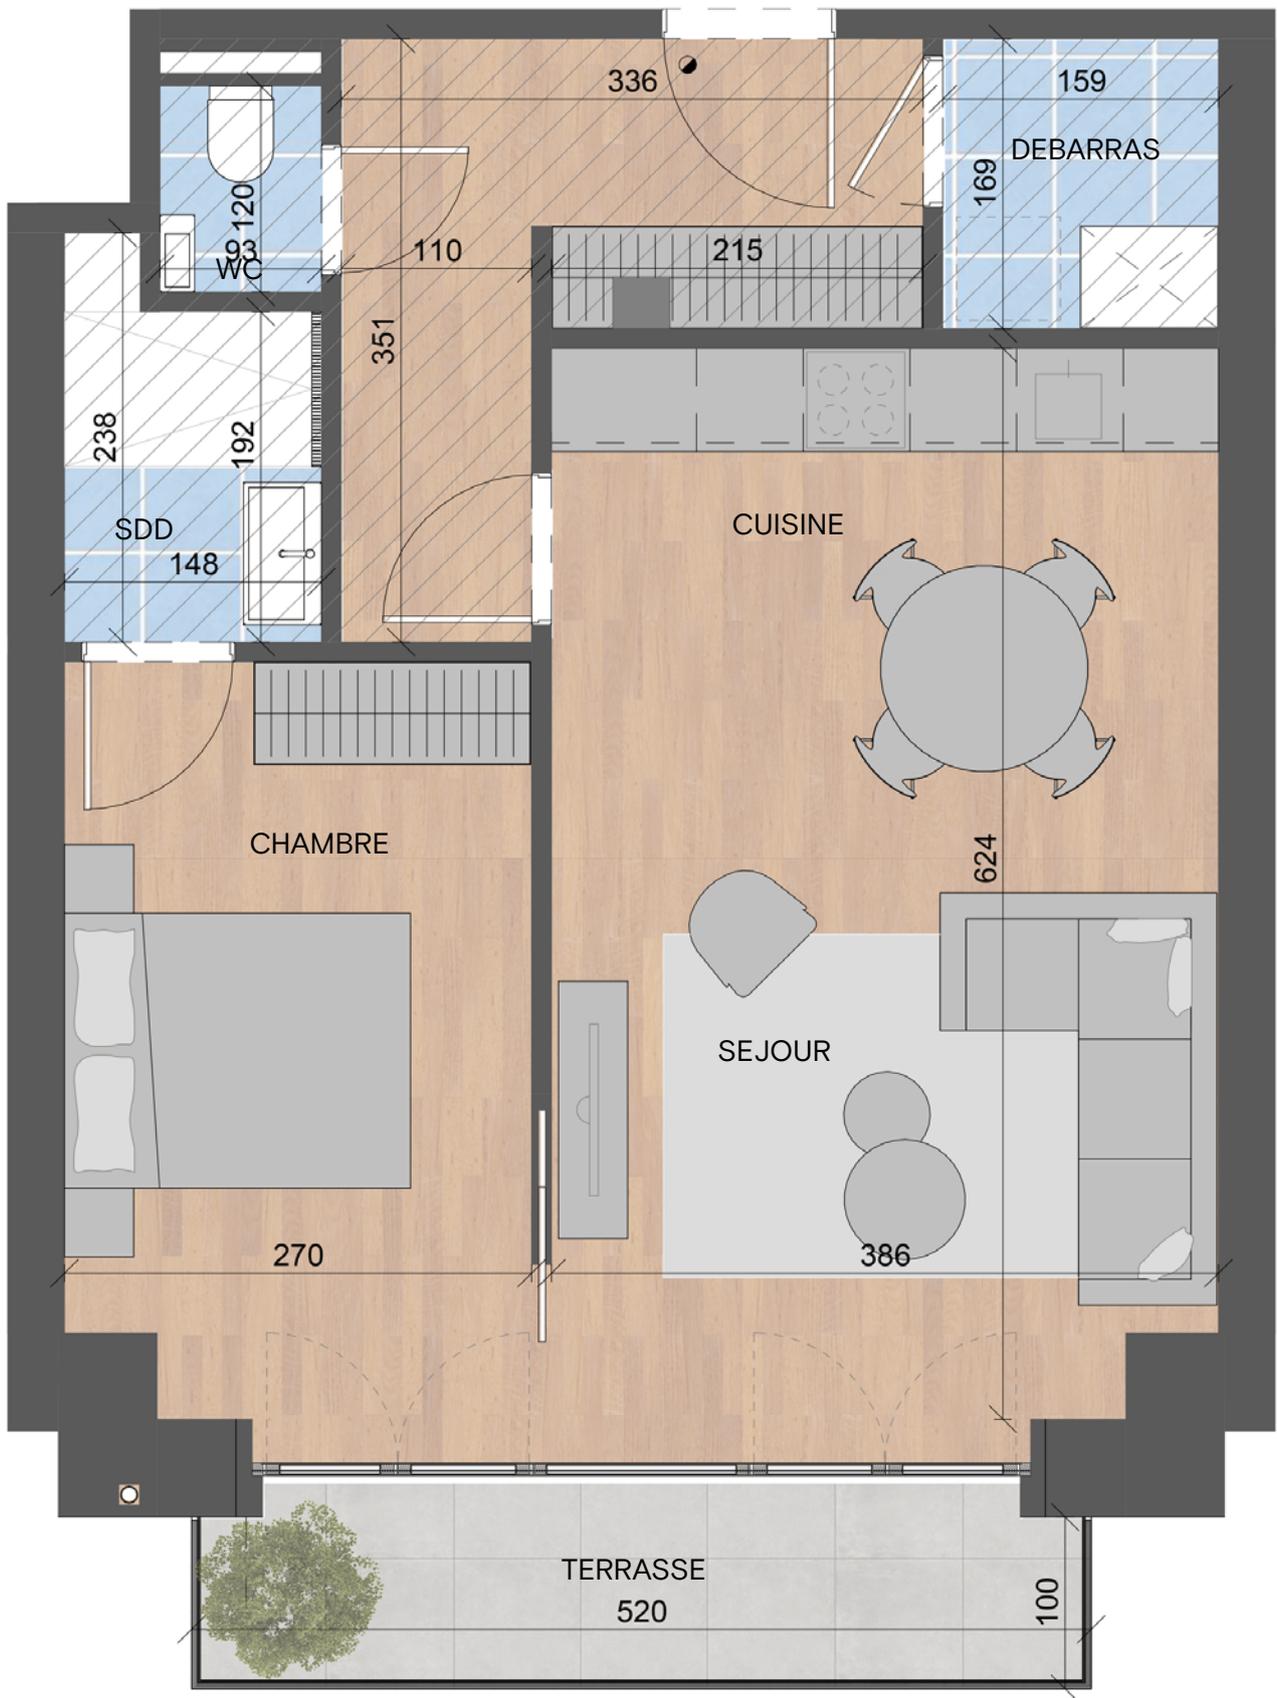

	APPARTEMENT (LOT 126)	SURFACE CADASTRALE	TERRASSE	SURFACE CAVE	
	27	52,17 m <sup>2</sup>	5,2 m <sup>2</sup>	9,94 m <sup>2</sup>	
	ÉTAGE2	PARKING (LOT 053)	N 	CAVE (LOT 025)	
	1 chambre	P3		325	

Ce plan est sujet à d'éventuelles modifications dues aux nécessités techniques de réalisation. Tout le mobilier, placards, cuisine ainsi que les machines à laver et sèche-linge, sont représentés à titre illustratif et ne sont pas fournis. Hauteur sous-plafond (HSP) = min. 2,50m / HS faux-plafond = min. 2,30m (hall = min. 2,20m). La cave est incluse dans le prix de vente. Il n'y a pas d'obligation d'acquiescer l'emplacement de parking attribué à l'appartement. Document non contractuel et remis à titre informatif.

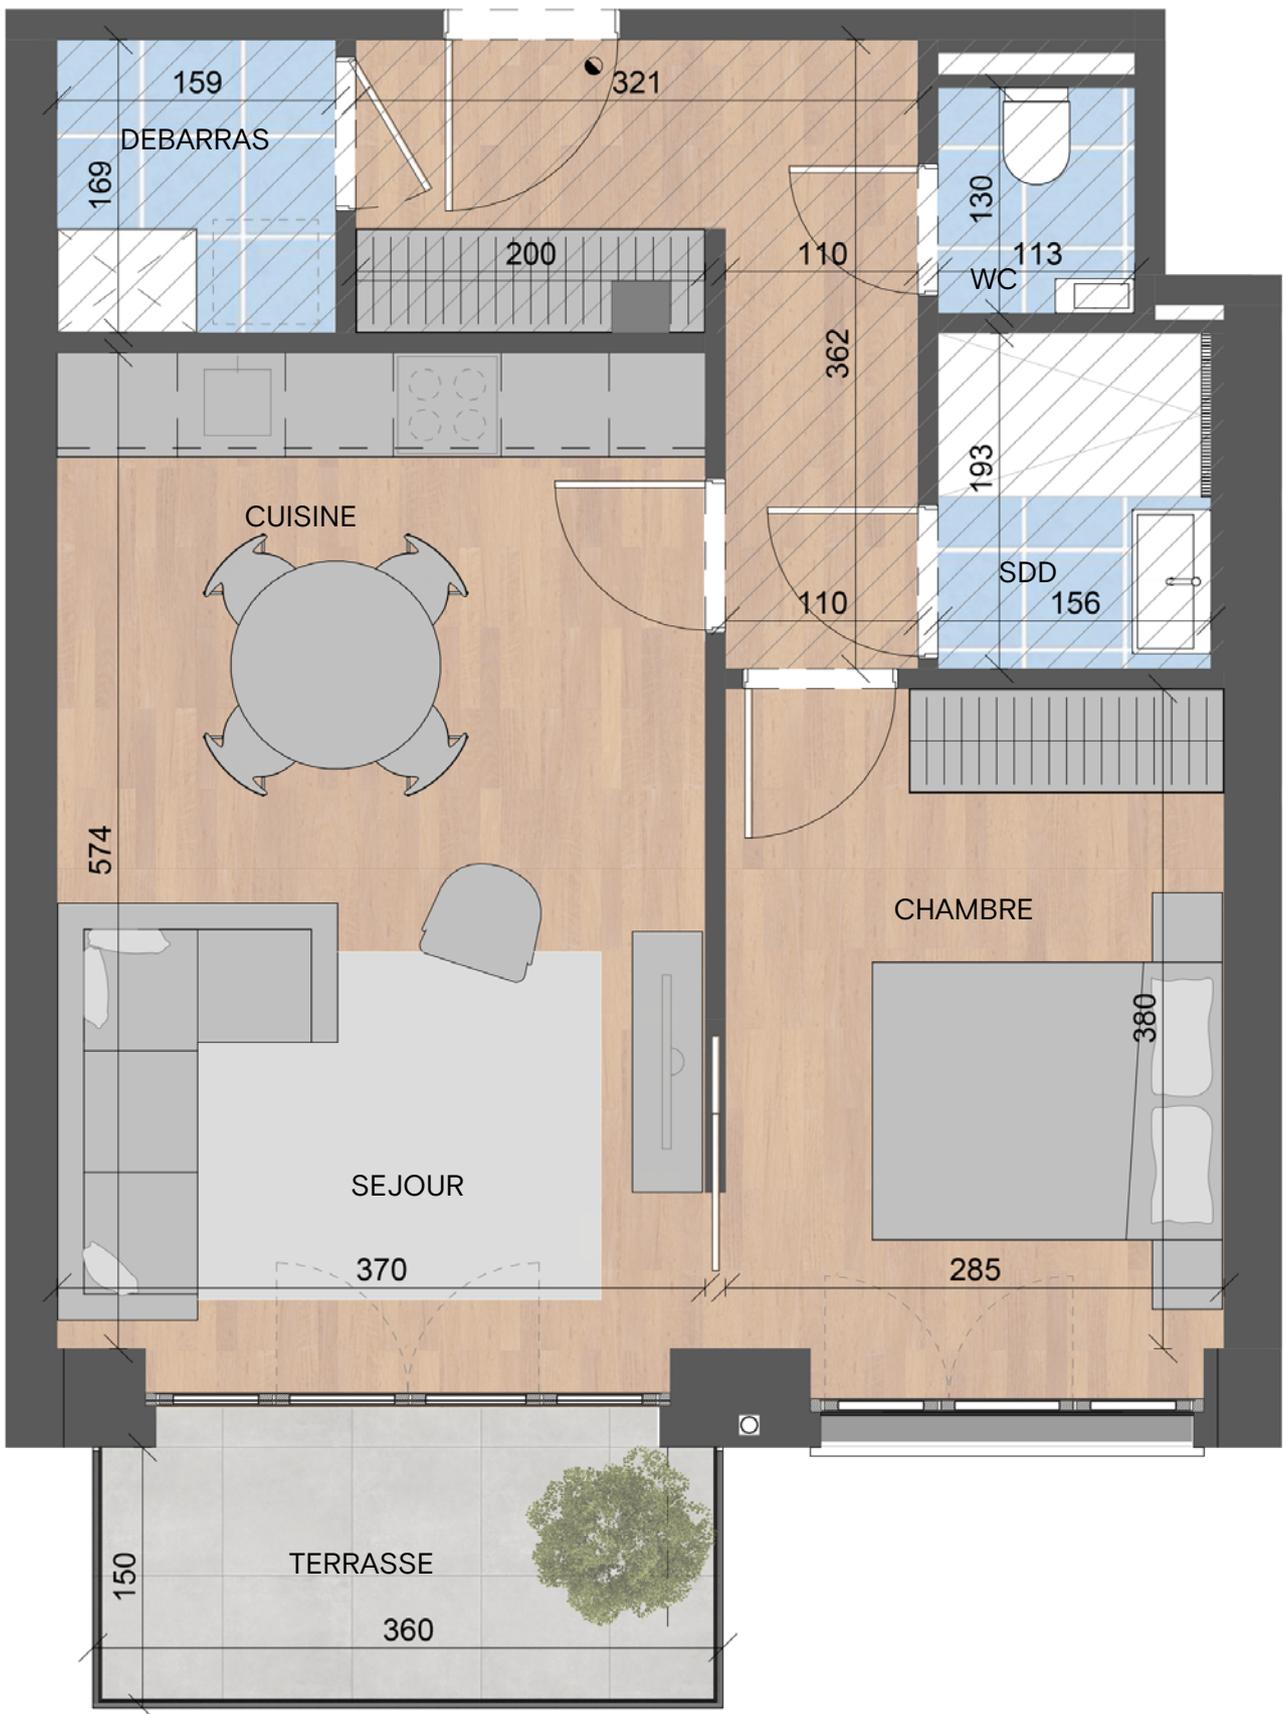


	APPARTEMENT (LOT 125)	SURFACE CADASTRALE	TERRASSE	SURFACE CAVE	
	28	49,22 m <sup>2</sup>	5,40 m <sup>2</sup>	4,10 m <sup>2</sup>	
	ÉTAGE 2	PARKING (LOT 052)	N 	CAVE (LOT 036)	
	1 chambre	P2		315	


Ce plan est sujet à d'éventuelles modifications dues aux nécessités techniques de réalisation. Tout le mobilier, placards, cuisine ainsi que les machines à laver et sèche-linge, sont représentés à titre illustratif et ne sont pas fournis. Hauteur sous-plafond (HSP) = min. 2,50m / HS faux-plafond = min. 2,30m (hall = min. 2,20m). La cave est incluse dans le prix de vente. Il n'y a pas d'obligation d'acquiescer l'emplacement de parking attribué à l'appartement. Document non contractuel et remis à titre informatif.




	APPARTEMENT (LOT 124)	SURFACE CADASTRALE	TERRASSE	SURFACE CAVE	
	29	43,12 m <sup>2</sup>	5,40 m <sup>2</sup>	7,99 m <sup>2</sup>	
	ÉTAGE 2	PARKING (LOT 051)	N 	CAVE (LOT 031)	
	1 chambre	P1		319	


Ce plan est sujet à d'éventuelles modifications dues aux nécessités techniques de réalisation. Tout le mobilier, placards, cuisine ainsi que les machines à laver et sèche-linge, sont représentés à titre illustratif et ne sont pas fournis. Hauteur sous-plafond (HSP) = min. 2,50m / HS faux-plafond = min. 2,30m (hall = min. 2,20m). La cave est incluse dans le prix de vente. Il n'y a pas d'obligation d'acquiescer l'emplacement de parking attribué à l'appartement. Document non contractuel et remis à titre informatif.

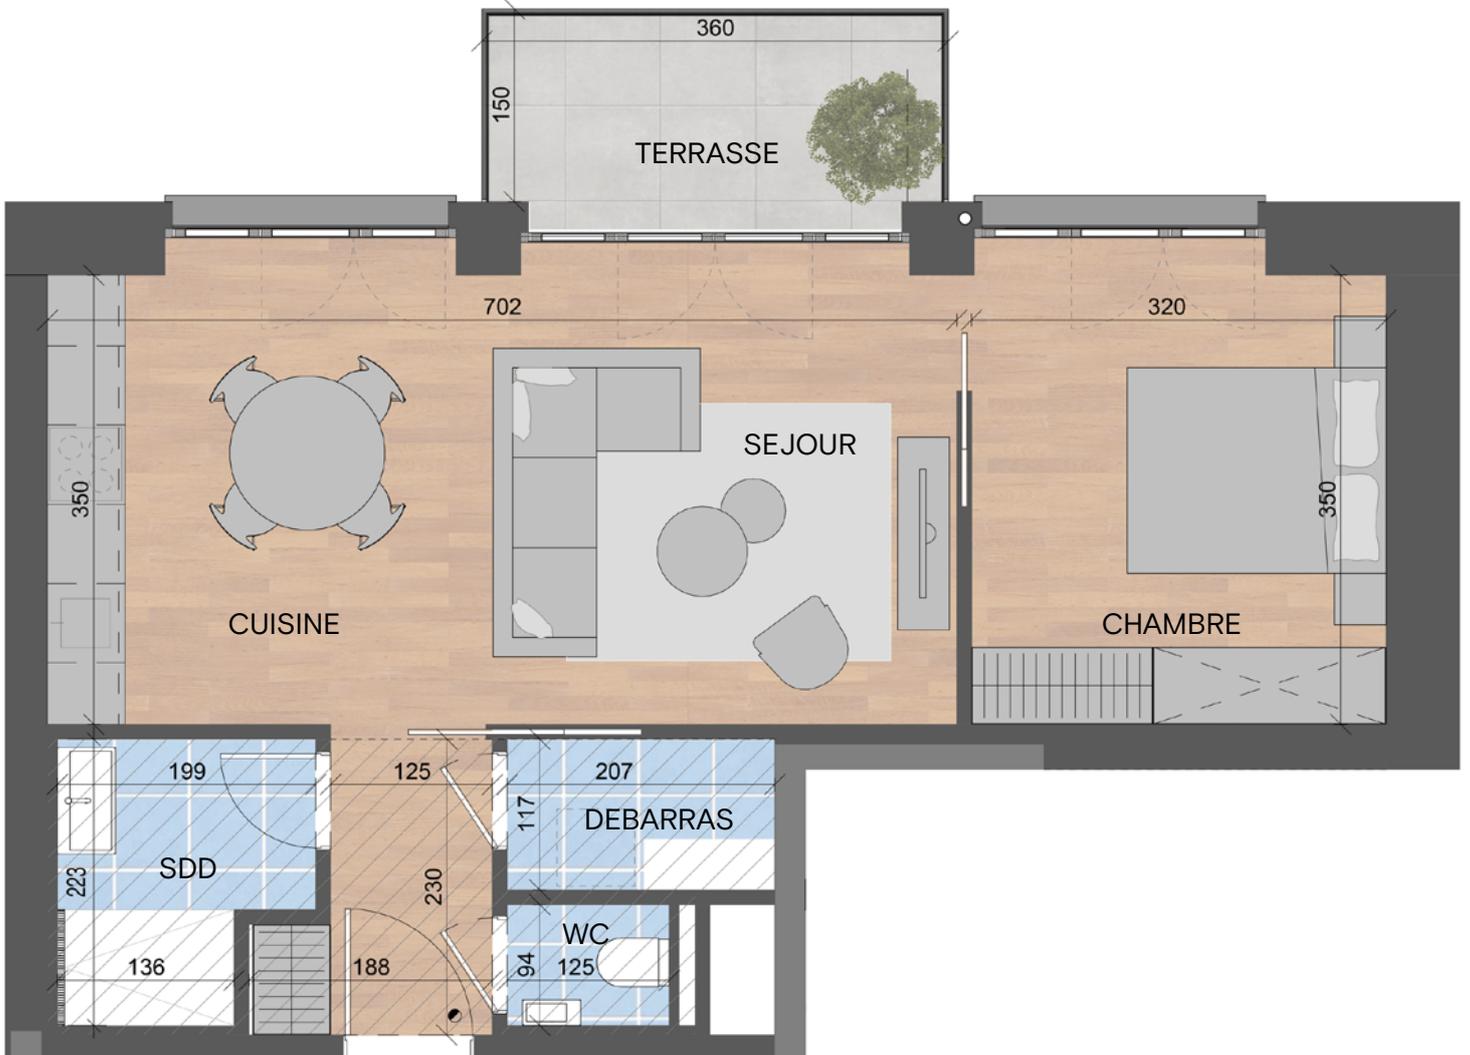

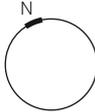 BELAIR APARTMENTS	APPARTEMENT (LOT 132)	SURFACE CADASTRALE	TERRASSE	SURFACE CAVE	
	<b>31</b>	<b>49,32 m<sup>2</sup></b>	<b>5,40 m<sup>2</sup></b>	<b>6,23 m<sup>2</sup></b>	
	ÉTAGE 3  <b>1 chambre</b>	PARKING (LOT 066)  <b>P12</b>		CAVE (LOT 081)  <b>209</b>	

Ce plan est sujet à d'éventuelles modifications dues aux nécessités techniques de réalisation. Tout le mobilier, placards, cuisine ainsi que les machines à laver et sèche-linge, sont représentés à titre illustratif et ne sont pas fournis. Hauteur sous-plafond (HSP) = min. 2,50m / HS faux-plafond = min. 2,30m (hall = min. 2,20m). La cave est incluse dans le prix de vente. Il n'y a pas d'obligation d'acquiescer l'emplacement de parking attribué à l'appartement. Document non contractuel et remis à titre informatif.

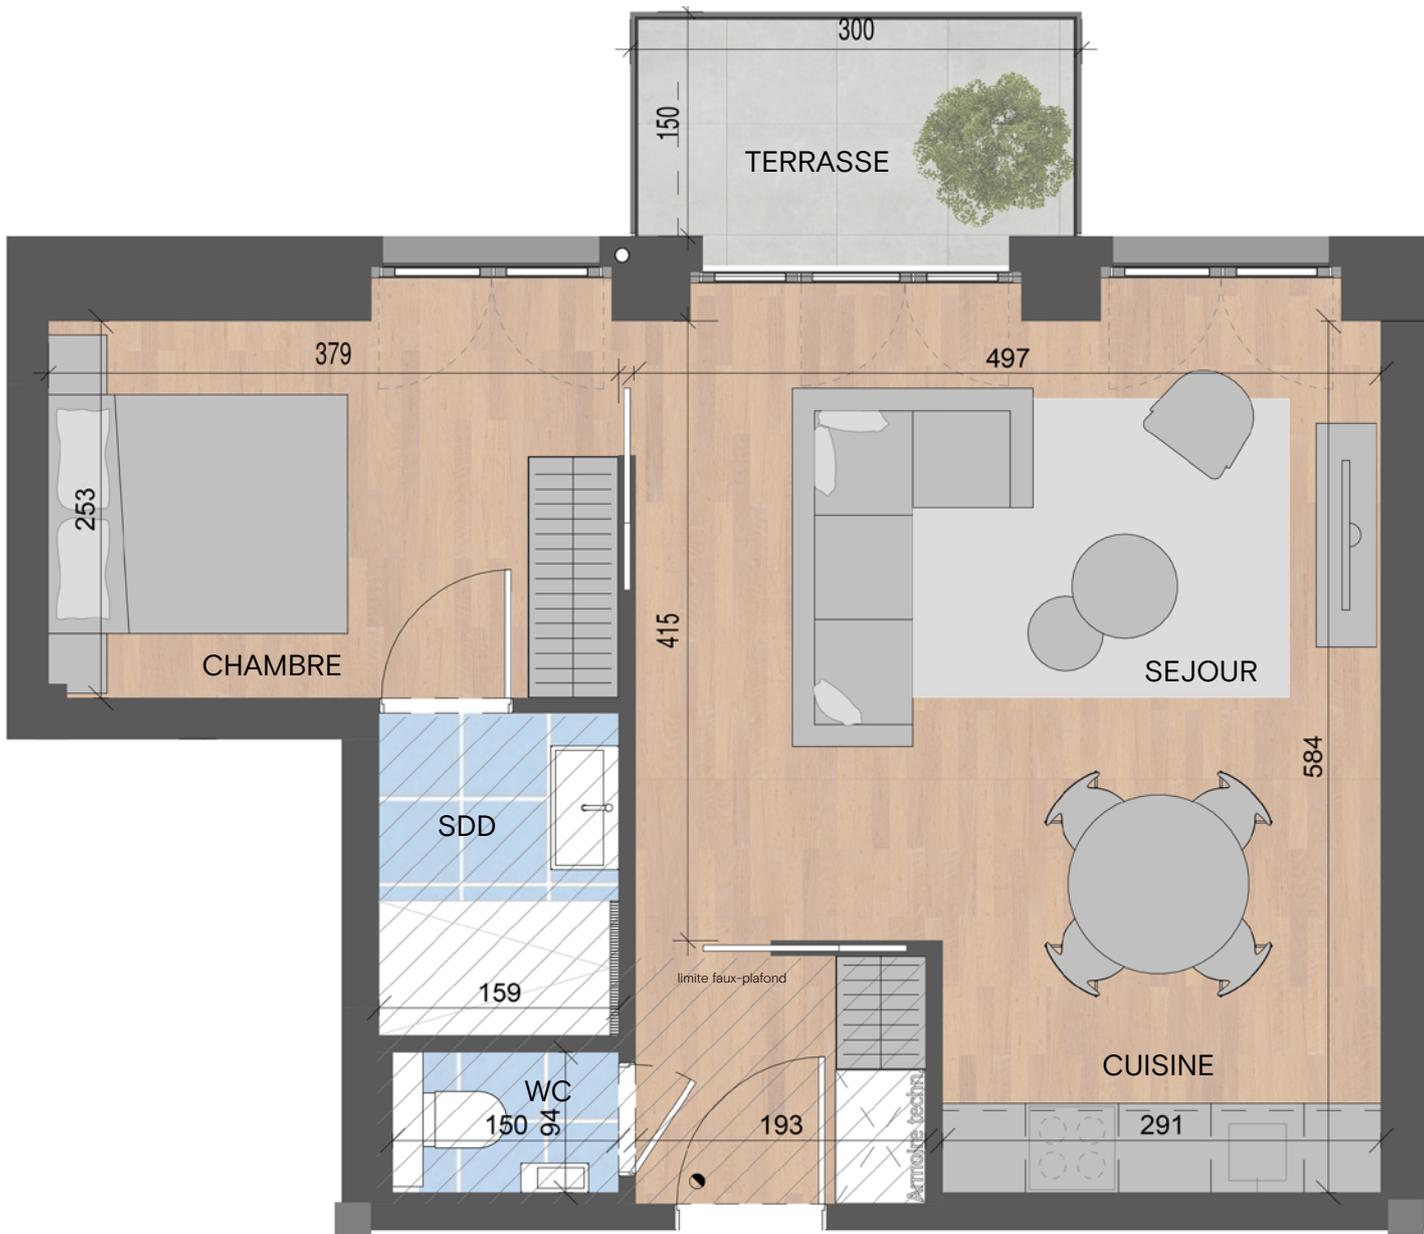

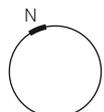
 BELAIR APARTMENTS	APPARTEMENT (LOT 131)	SURFACE CADASTRALE	TERRASSE	SURFACE CAVE	
	32	44,35 m <sup>2</sup>	4,50 m <sup>2</sup>	6,27 m <sup>2</sup>	
	ÉTAGE 3	PARKING (LOT 065)	N 	CAVE (LOT 079)	
1 chambre	P13		208		

Ce plan est sujet à d'éventuelles modifications dues aux nécessités techniques de réalisation. Tout le mobilier, placards, cuisine ainsi que les machines à laver et sèche-linge, sont représentés à titre illustratif et ne sont pas fournis. Hauteur sous-plafond (HSP) = min. 2,50m / HS faux-plafond = min. 2,30m (hall = min. 2,20m). La cave est incluse dans le prix de vente. Il n'y a pas d'obligation d'acquiescer l'emplacement de parking attribué à l'appartement. Document non contractuel et remis à titre informatif.




	APPARTEMENT (LOT 130)	SURFACE CADASTRALE	TERRASSE	SURFACE CAVE	
	<b>33</b>	49,70 m <sup>2</sup>	5,40 m <sup>2</sup>	6,33 m <sup>2</sup>	
	ÉTAGE 3	PARKING (LOT 064)	N	CAVE (LOT 078)	
	<b>1 chambre</b>	<b>P14</b>		<b>207</b>	

Ce plan est sujet à d'éventuelles modifications dues aux nécessités techniques de réalisation. Tout le mobilier, placards, cuisine ainsi que les machines à laver et sèche-linge, sont représentés à titre illustratif et ne sont pas fournis. Hauteur sous-plafond (HSP) = min. 2,50m / HS faux-plafond = min. 2,30m (hall = min. 2,20m). La cave est incluse dans le prix de vente. Il n'y a pas d'obligation d'acquiescer l'emplacement de parking attribué à l'appartement. Document non contractuel et remis à titre informatif.

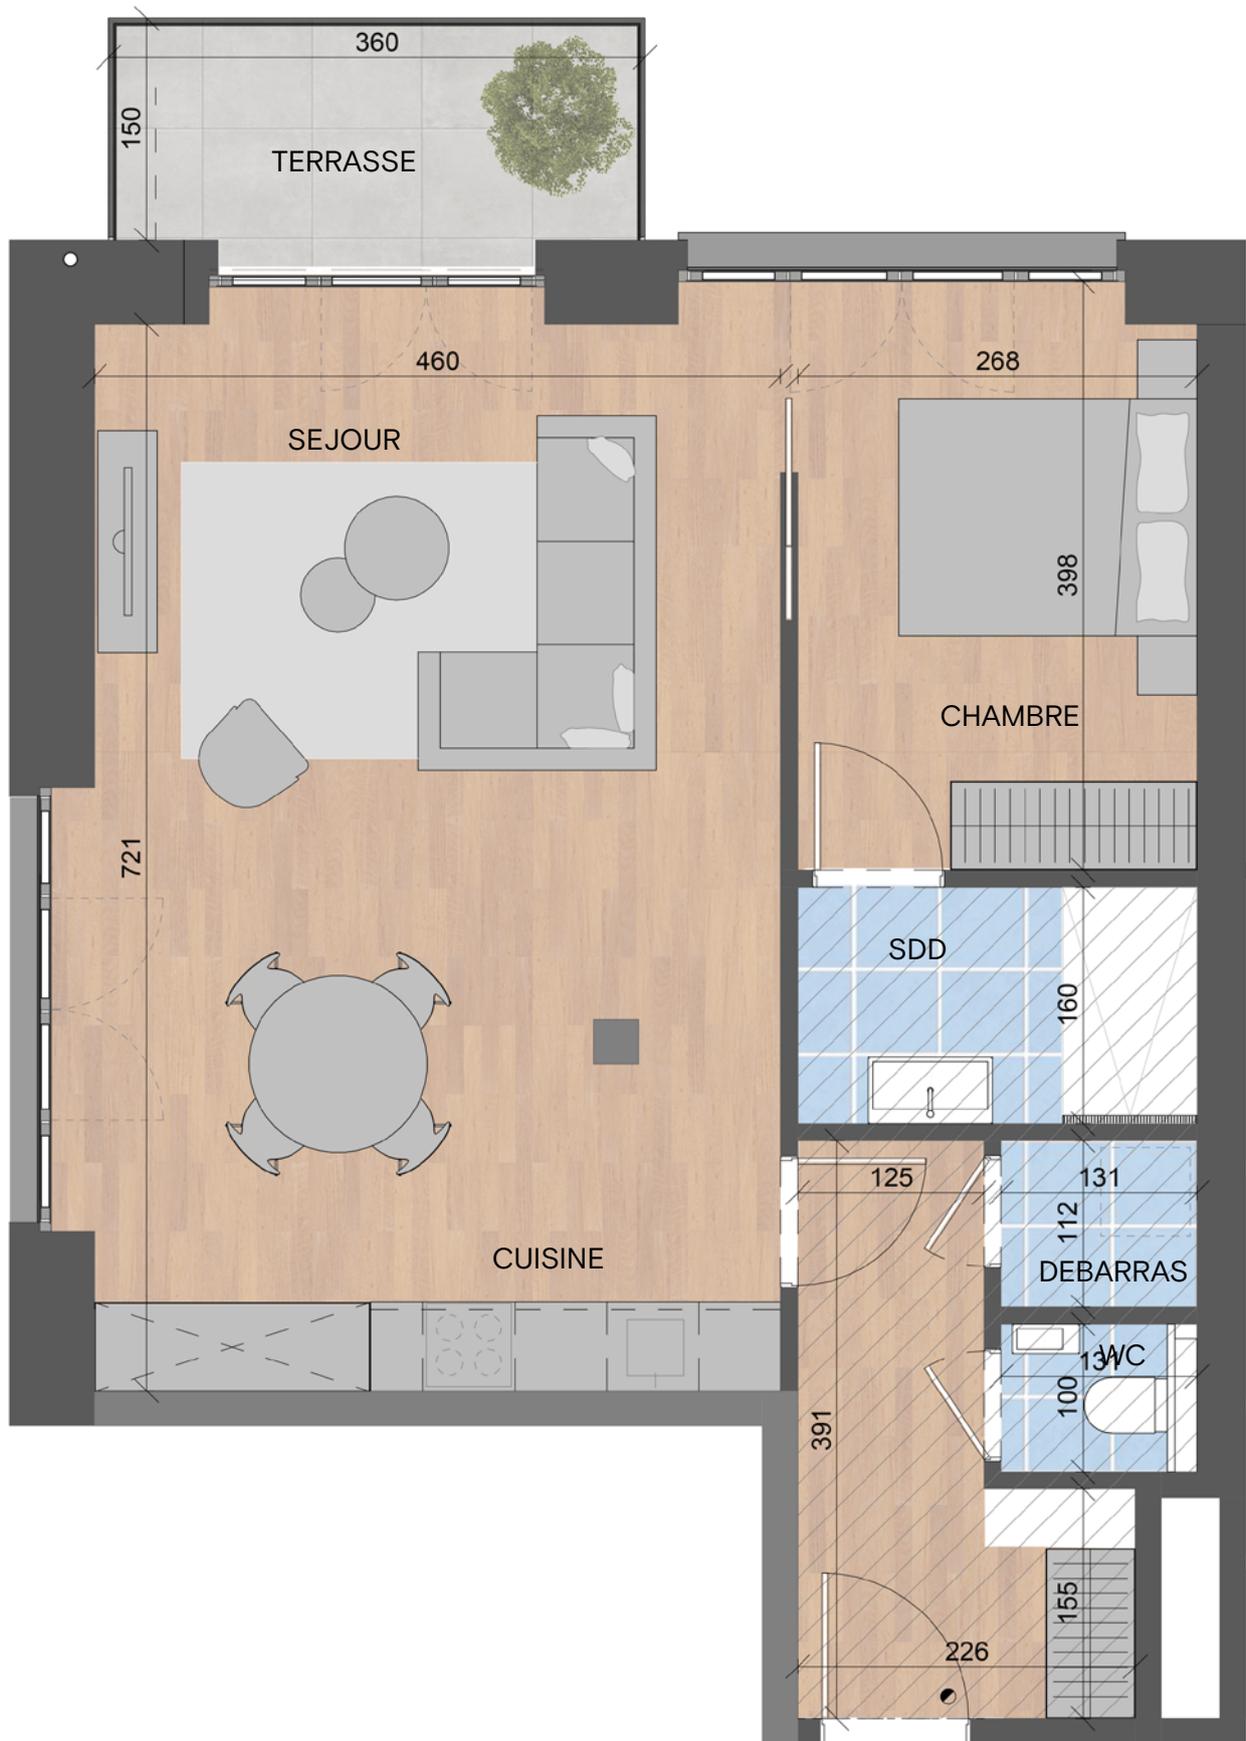


	APPARTEMENT (LOT 129)	SURFACE CADASTRALE	TERRASSE	SURFACE CAVE	
	<b>34</b>	58,23 m <sup>2</sup>	5,40 m <sup>2</sup>	6,45 m <sup>2</sup>	
	ÉTAGE 3	PARKING (LOT 063)	N 	CAVE (LOT 077)	
	<b>1 chambre</b>	<b>P15</b>		<b>206</b>	

Ce plan est sujet à d'éventuelles modifications dues aux nécessités techniques de réalisation. Tout le mobilier, placards, cuisine ainsi que les machines à laver et sèche-linge, sont représentés à titre illustratif et ne sont pas fournis. Hauteur sous-plafond (HSP) = min. 2,50m / HS faux-plafond = min. 2,30m (hall = min. 2,20m). La cave est incluse dans le prix de vente. Il n'y a pas d'obligation d'acquiescer l'emplacement de parking attribué à l'appartement. Document non contractuel et remis à titre informatif.

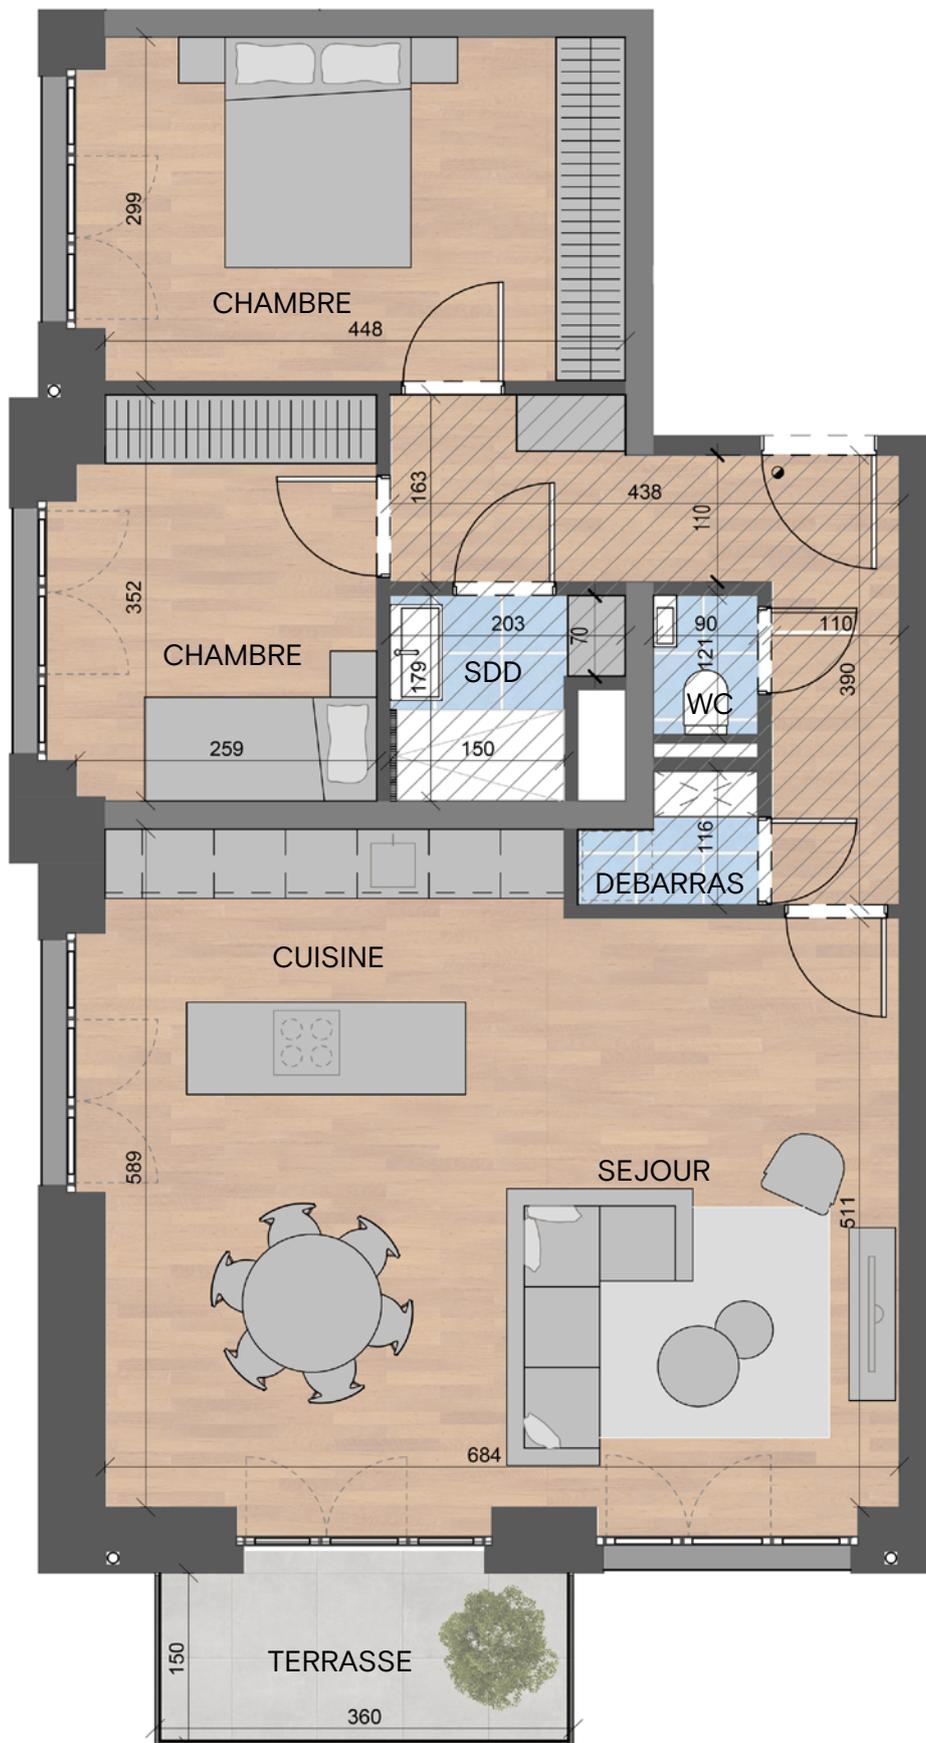


	APPARTEMENT (LOT 137)	SURFACE CADASTRALE	TERRASSE	SURFACE CAVE	
	<b>35</b>	76,91 m <sup>2</sup>	5,40 m <sup>2</sup>	8,01 m <sup>2</sup>	
	ÉTAGE 3	PARKING (LOT 058 + 056)		CAVE (LOT 075)	
2 chambres	B20 + P6	201			

Ce plan est sujet à d'éventuelles modifications dues aux nécessités techniques de réalisation. Tout le mobilier, placards, cuisine ainsi que les machines à laver et sèche-linge, sont représentés à titre illustratif et ne sont pas fournis. Hauteur sous-plafond (HSP) = min. 2,50m / HS faux-plafond = min. 2,30m (hall = min. 2,20m). La cave est incluse dans le prix de vente. Il n'y a pas d'obligation d'acquiescer l'emplacement de parking attribué à l'appartement. Document non contractuel et remis à titre informatif.

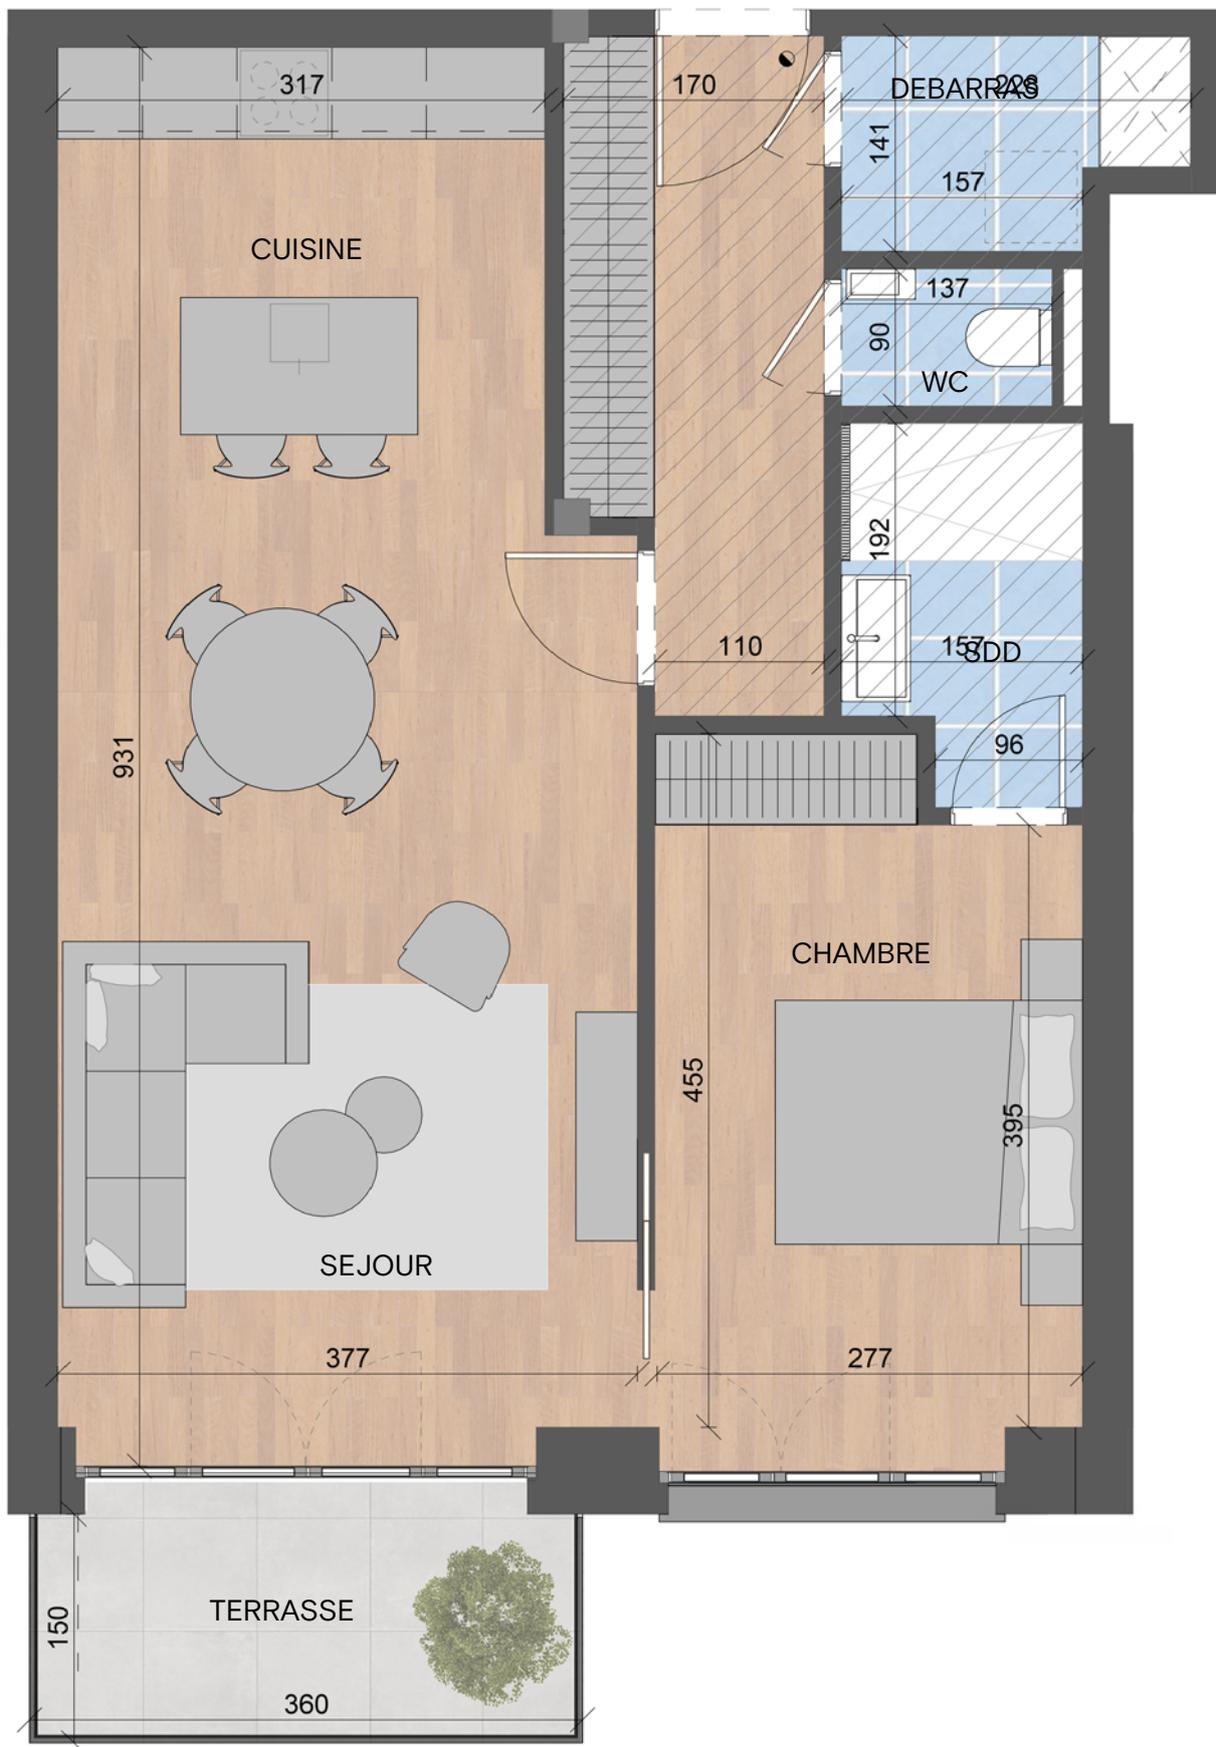


	APPARTEMENT (LOT 136)  <b>36</b>	SURFACE CADASTRALE  <b>61,06 m<sup>2</sup></b>	TERRASSE  <b>5,40 m<sup>2</sup></b>	SURFACE CAVE  <b>6,71 m<sup>2</sup></b>	
	ÉTAGE 3  <b>1 chambre</b>	PARKING (LOT 062)  <b>P16</b>		CAVE (LOT 074)  <b>202</b>	

Ce plan est sujet à d'éventuelles modifications dues aux nécessités techniques de réalisation. Tout le mobilier, placards, cuisine ainsi que les machines à laver et sèche-linge, sont représentés à titre illustratif et ne sont pas fournis. Hauteur sous-plafond (HSP) = min. 2,50m / HS faux-plafond = min. 2,30m (hall = min. 2,20m). La cave est incluse dans le prix de vente. Il n'y a pas d'obligation d'acquiescer l'emplacement de parking attribué à l'appartement. Document non contractuel et remis à titre informatif.

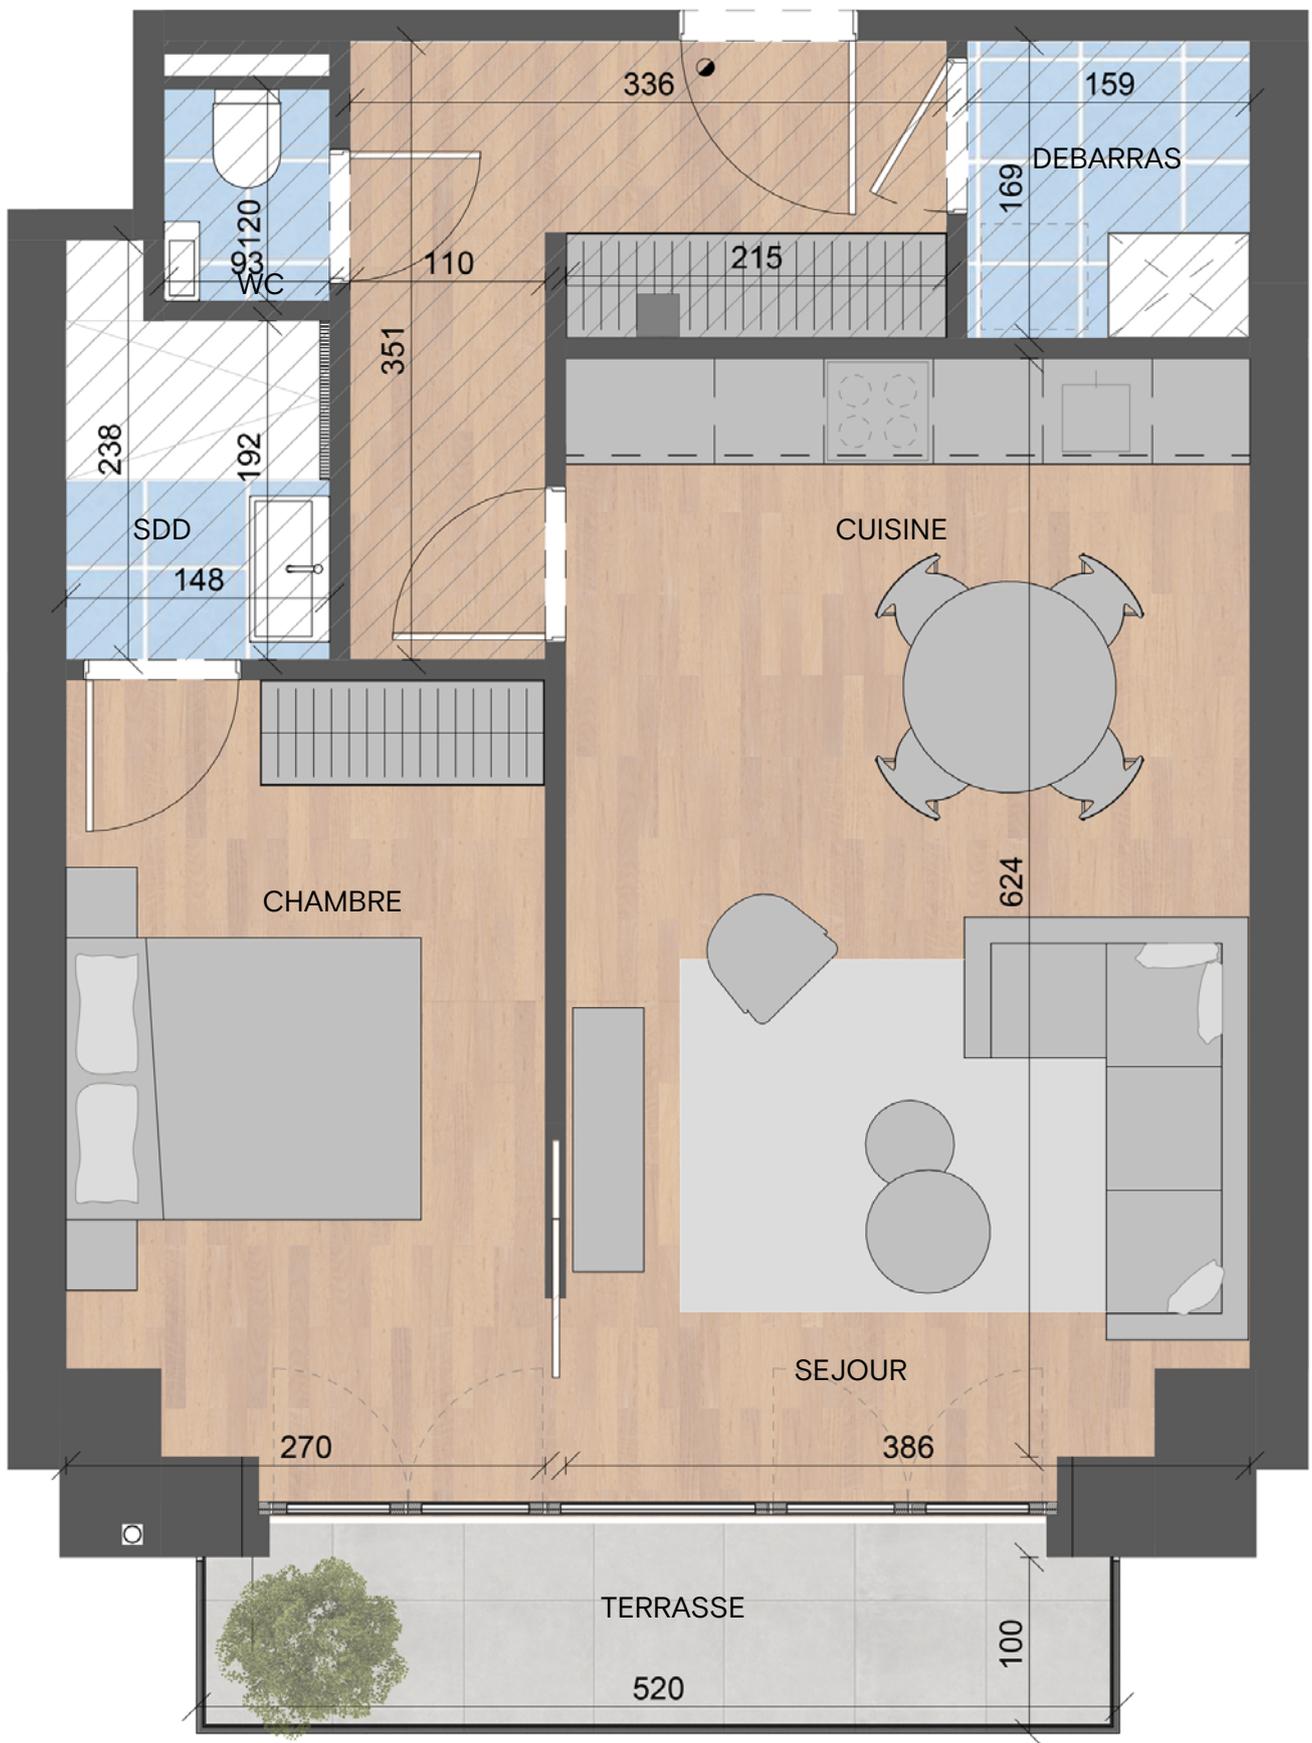


	APPARTEMENT (LOT 135)	SURFACE CADASTRALE	TERRASSE	SURFACE CAVE	
	<b>37</b>	52,21 m <sup>2</sup>	5,20 m <sup>2</sup>	6,71 m <sup>2</sup>	
	ÉTAGE 3	PARKING (LOT 061)	N 	CAVE (LOT 073)	
	1 chambre	P17		203	

Ce plan est sujet à d'éventuelles modifications dues aux nécessités techniques de réalisation. Tout le mobilier, placards, cuisine ainsi que les machines à laver et sèche-linge, sont représentés à titre illustratif et ne sont pas fournis. Hauteur sous-plafond (HSP) = min. 2,50m / HS faux-plafond = min. 2,30m (hall = min. 2,20m). La cave est incluse dans le prix de vente. Il n'y a pas d'obligation d'acquiescer l'emplacement de parking attribué à l'appartement. Document non contractuel et remis à titre informatif.

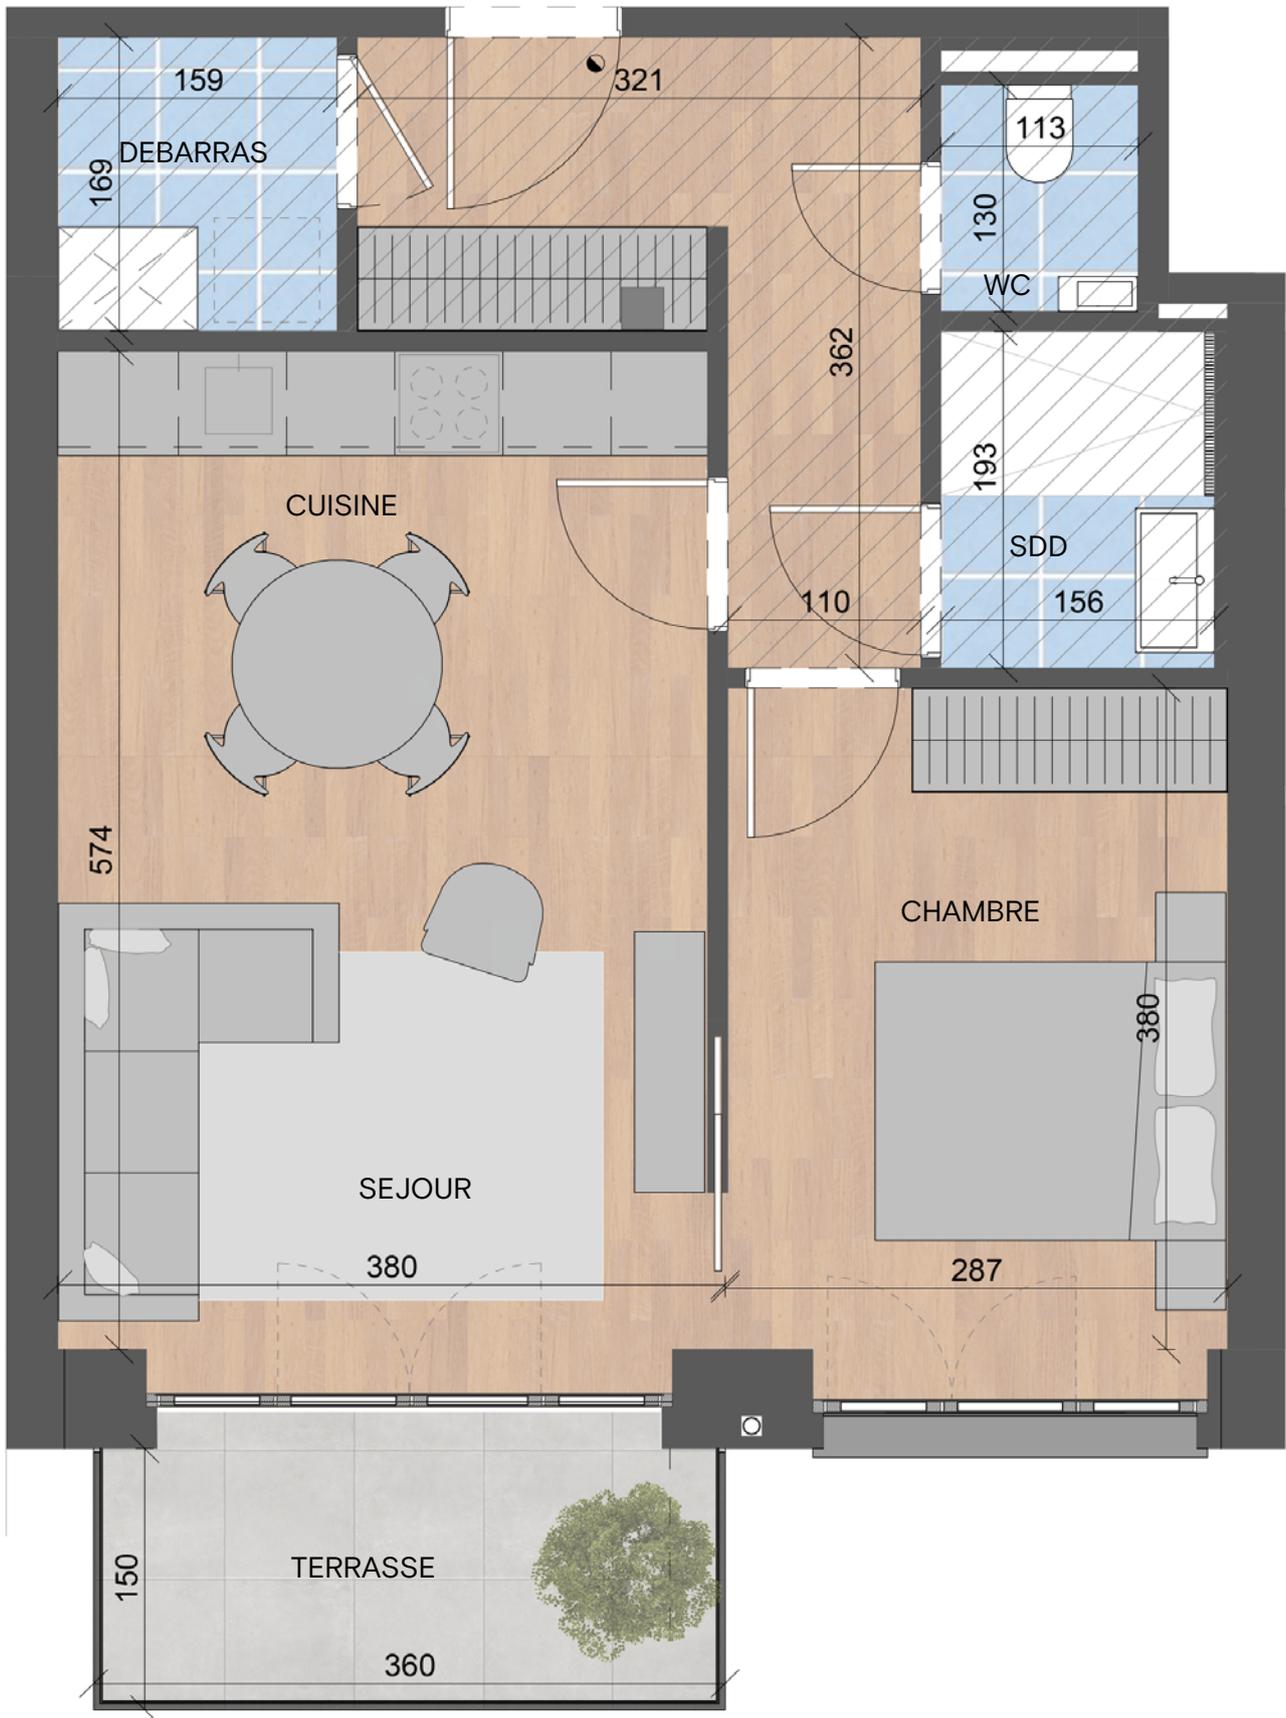

	APPARTEMENT (LOT 134)	SURFACE CADASTRALE	TERRASSE	SURFACE CAVE	
	<b>38</b>	49,26 m <sup>2</sup>	5,40 m <sup>2</sup>	6,84 m <sup>2</sup>	
	ÉTAGE 3	PARKING (LOT 067)		CAVE (LOT 072)	
<b>1 chambre</b>	<b>P11</b>	<b>204</b>			

Ce plan est sujet à d'éventuelles modifications dues aux nécessités techniques de réalisation. Tout le mobilier, placards, cuisine ainsi que les machines à laver et sèche-linge, sont représentés à titre illustratif et ne sont pas fournis. Hauteur sous-plafond (HSP) = min. 2,50m / HS faux-plafond = min. 2,30m (hall = min. 2,20m). La cave est incluse dans le prix de vente. Il n'y a pas d'obligation d'acquiescer l'emplacement de parking attribué à l'appartement. Document non contractuel et remis à titre informatif.

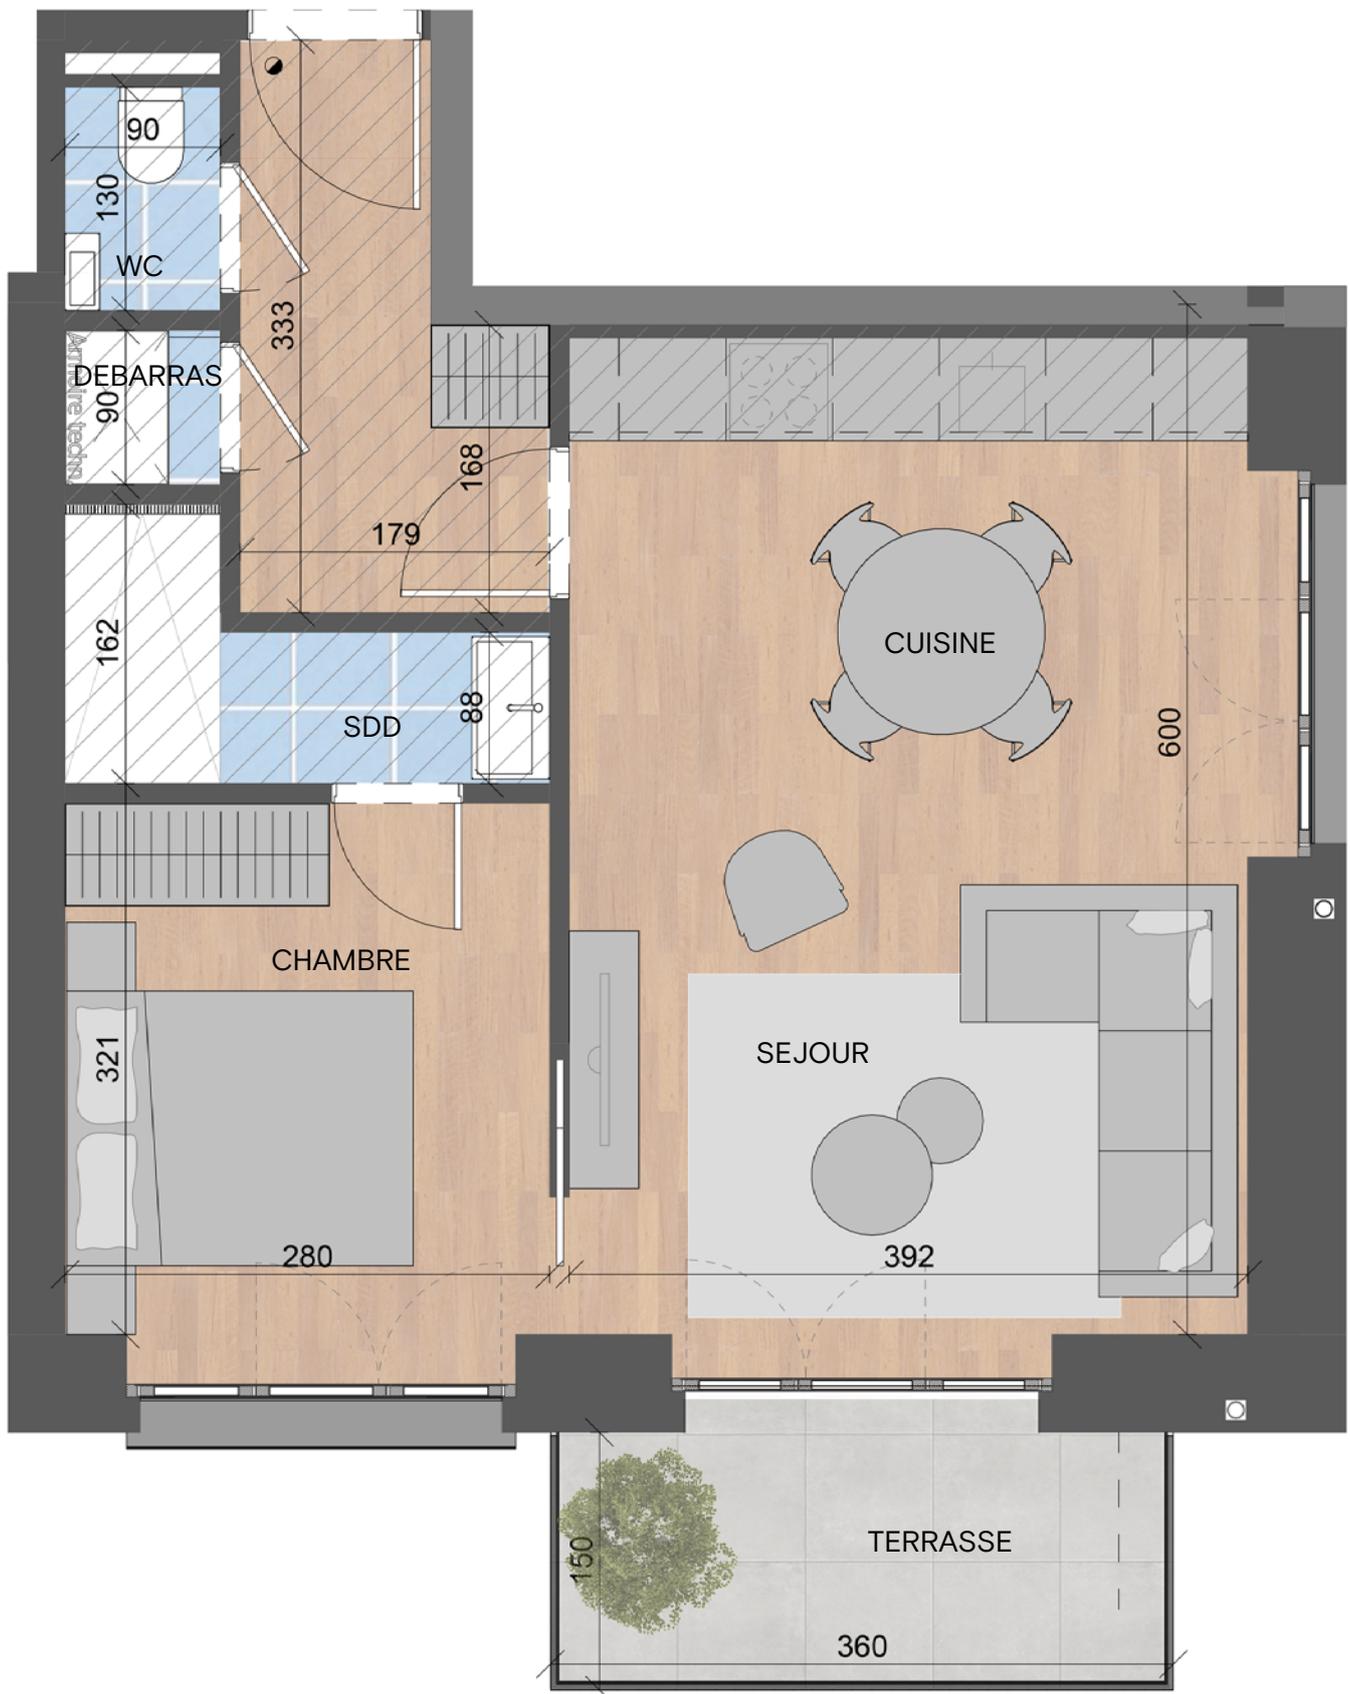


	APPARTEMENT (LOT 133)	SURFACE CADASTRALE	TERRASSE	SURFACE CAVE	
	<b>39</b>	43,12 m <sup>2</sup>	5,40 m <sup>2</sup>	6,50 m <sup>2</sup>	
	ÉTAGE 3	PARKING (LOT 068)	N	CAVE (LOT 076)	
	<b>1 chambre</b>	<b>P10</b>		<b>205</b>	

Ce plan est sujet à d'éventuelles modifications dues aux nécessités techniques de réalisation. Tout le mobilier, placards, cuisine ainsi que les machines à laver et sèche-linge, sont représentés à titre illustratif et ne sont pas fournis. Hauteur sous-plafond (HSP) = min. 2,50m / HS faux-plafond = min. 2,30m (hall = min. 2,20m). La cave est incluse dans le prix de vente. Il n'y a pas d'obligation d'acquiescer l'emplacement de parking attribué à l'appartement. Document non contractuel et remis à titre informatif.



 BELAIR APARTMENTS	PENTHOUSE (LOT 140 + 143)	SURFACE CADASTRALE	TERRASSE (LOT 140)	SURFACE CAVE	
	<b>41</b>	<b>178,93 m<sup>2</sup></b>	<b>13,33 m<sup>2</sup></b>	<b>11,50 m<sup>2</sup></b>	
	ÉTAGE 4	COMBLE (LOT 143)	PARKING (LOT 057)	CAVE (LOT 050)	
<b>2 chambres</b>	<b>61,09 m<sup>2</sup></b>	<b>B21 + B22</b>	<b>301</b>		

Ce plan est sujet à d'éventuelles modifications dues aux nécessités techniques de réalisation. Tout le mobilier, placards, cuisine ainsi que les machines à laver et sèche-linge, sont représentés à titre illustratif et ne sont pas fournis. Hauteur sous-plafond (HSP) = min. 2,70m / HS faux-plafond = min. 2,40m (hall = min. 2,30m). La cave est incluse dans le prix de vente. Il n'y a pas d'obligation d'acquiescer l'emplacement de parking attribué à l'appartement. Document non contractuel et remis à titre informatif.

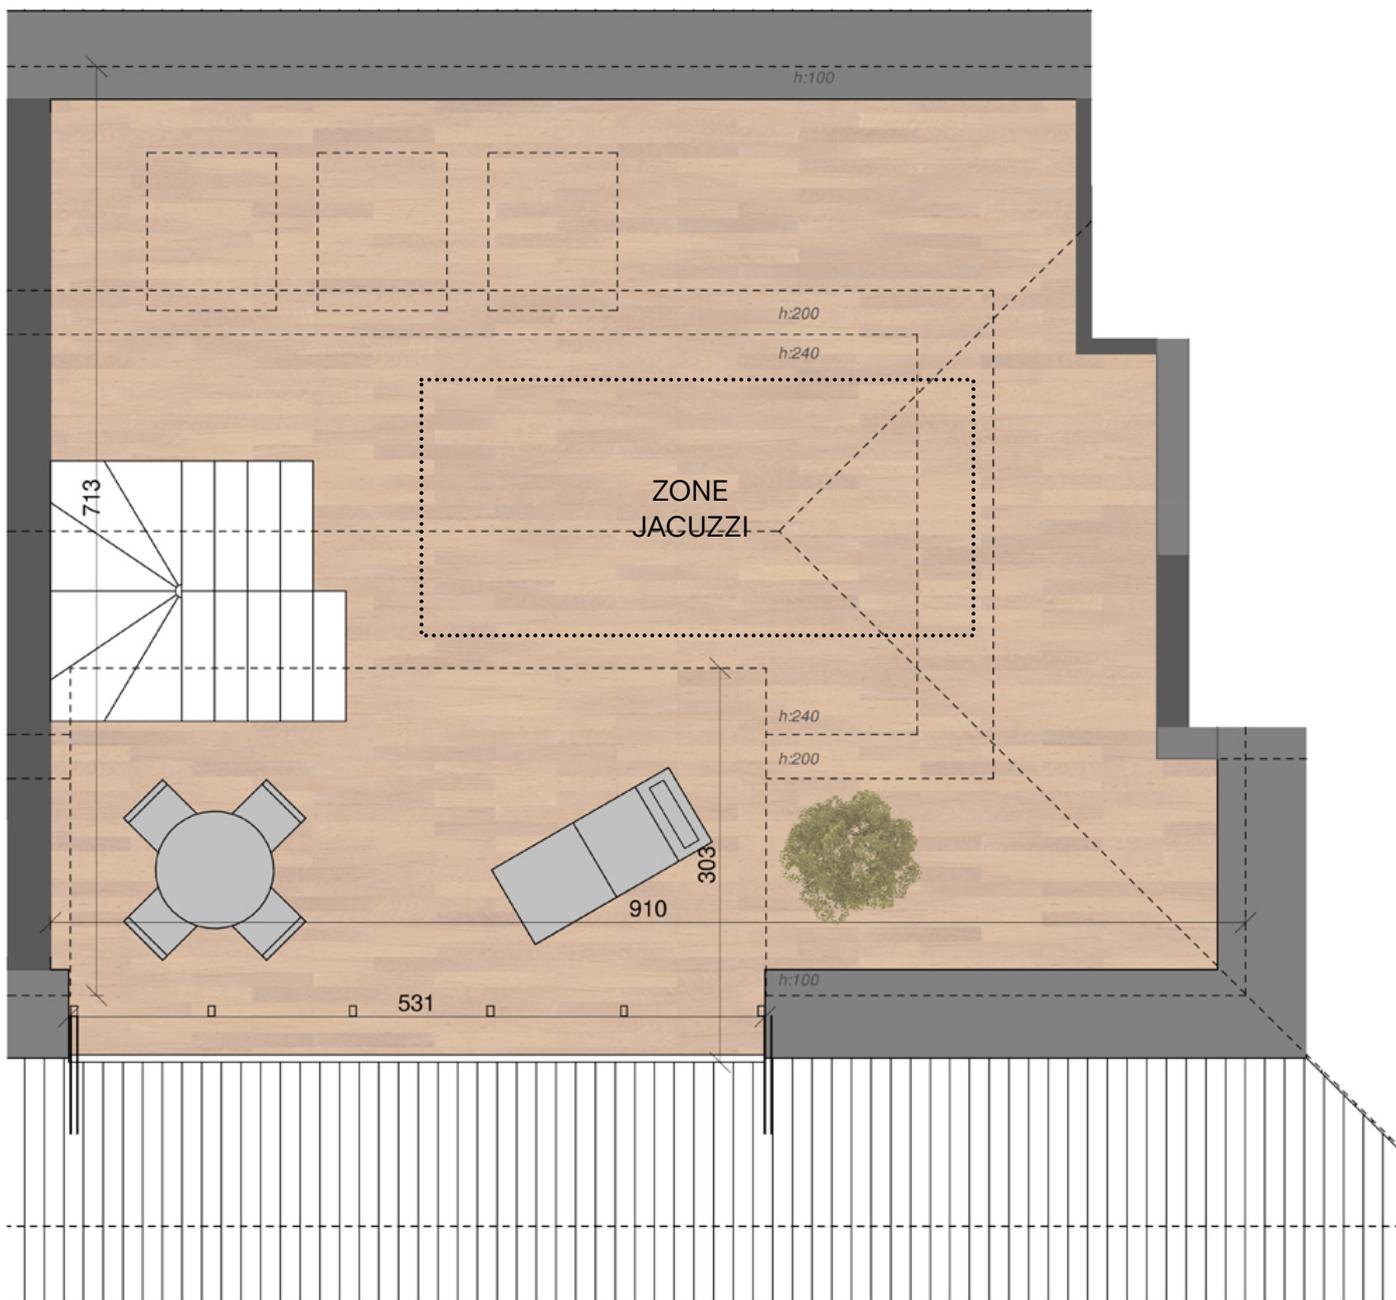


 BELAIR APARTMENTS	PENTHOUSE (LOT 140 + 143)	SURFACE CADASTRALE	TERRASSE (LOT 140)	SURFACE CAVE	
	<b>41</b>	<b>178,93 m<sup>2</sup></b>	<b>13,33 m<sup>2</sup></b>	<b>11,50 m<sup>2</sup></b>	
ÉTAGE 4	COMBLE (LOT 143)	PARKING (LOT 057)	CAVE (LOT 050)		
<b>2 chambres</b>	<b>61,09 m<sup>2</sup></b>	<b>B21 + B22</b>	<b>301</b>		


Ce plan est sujet à d'éventuelles modifications dues aux nécessités techniques de réalisation. Tout le mobilier, placards, cuisine ainsi que les machines à laver et sèche-linge, sont représentés à titre illustratif et ne sont pas fournis. Hauteur sous-plafond (HSP) = min. 2,70m / HS faux-plafond = min. 2,40m (hall = min. 2,30m). La cave est incluse dans le prix de vente. Il n'y a pas d'obligation d'acquiescer l'emplacement de parking attribué à l'appartement. Document non contractuel et remis à titre informatif.



 BELAIR APARTMENTS	PENTHOUSE (LOT 139 + 142)	SURFACE CADASTRALE	TERRASSE (LOT 139)	SURFACE CAVE	
	<b>42</b>	144,89 m <sup>2</sup>	13,61 m <sup>2</sup>	13,37 m <sup>2</sup>	
	ÉTAGE 4	COMBLE (LOT 143)	PARKING (LOT 021)	CAVE (LOT 024)	
<b>2 chambres</b>	51,81 m <sup>2</sup>	<b>B42 + B43</b>	<b>326</b>		

Ce plan est sujet à d'éventuelles modifications dues aux nécessités techniques de réalisation. Tout le mobilier, placards, cuisine ainsi que les machines à laver et sèche-linge, sont représentés à titre illustratif et ne sont pas fournis. Hauteur sous-plafond (HSP) = min. 2,70m / HS faux-plafond = min. 2,40m (hall = min. 2,30m). La cave est incluse dans le prix de vente. Il n'y a pas d'obligation d'acquiescer l'emplacement de parking attribué à l'appartement. Document non contractuel et remis à titre informatif.

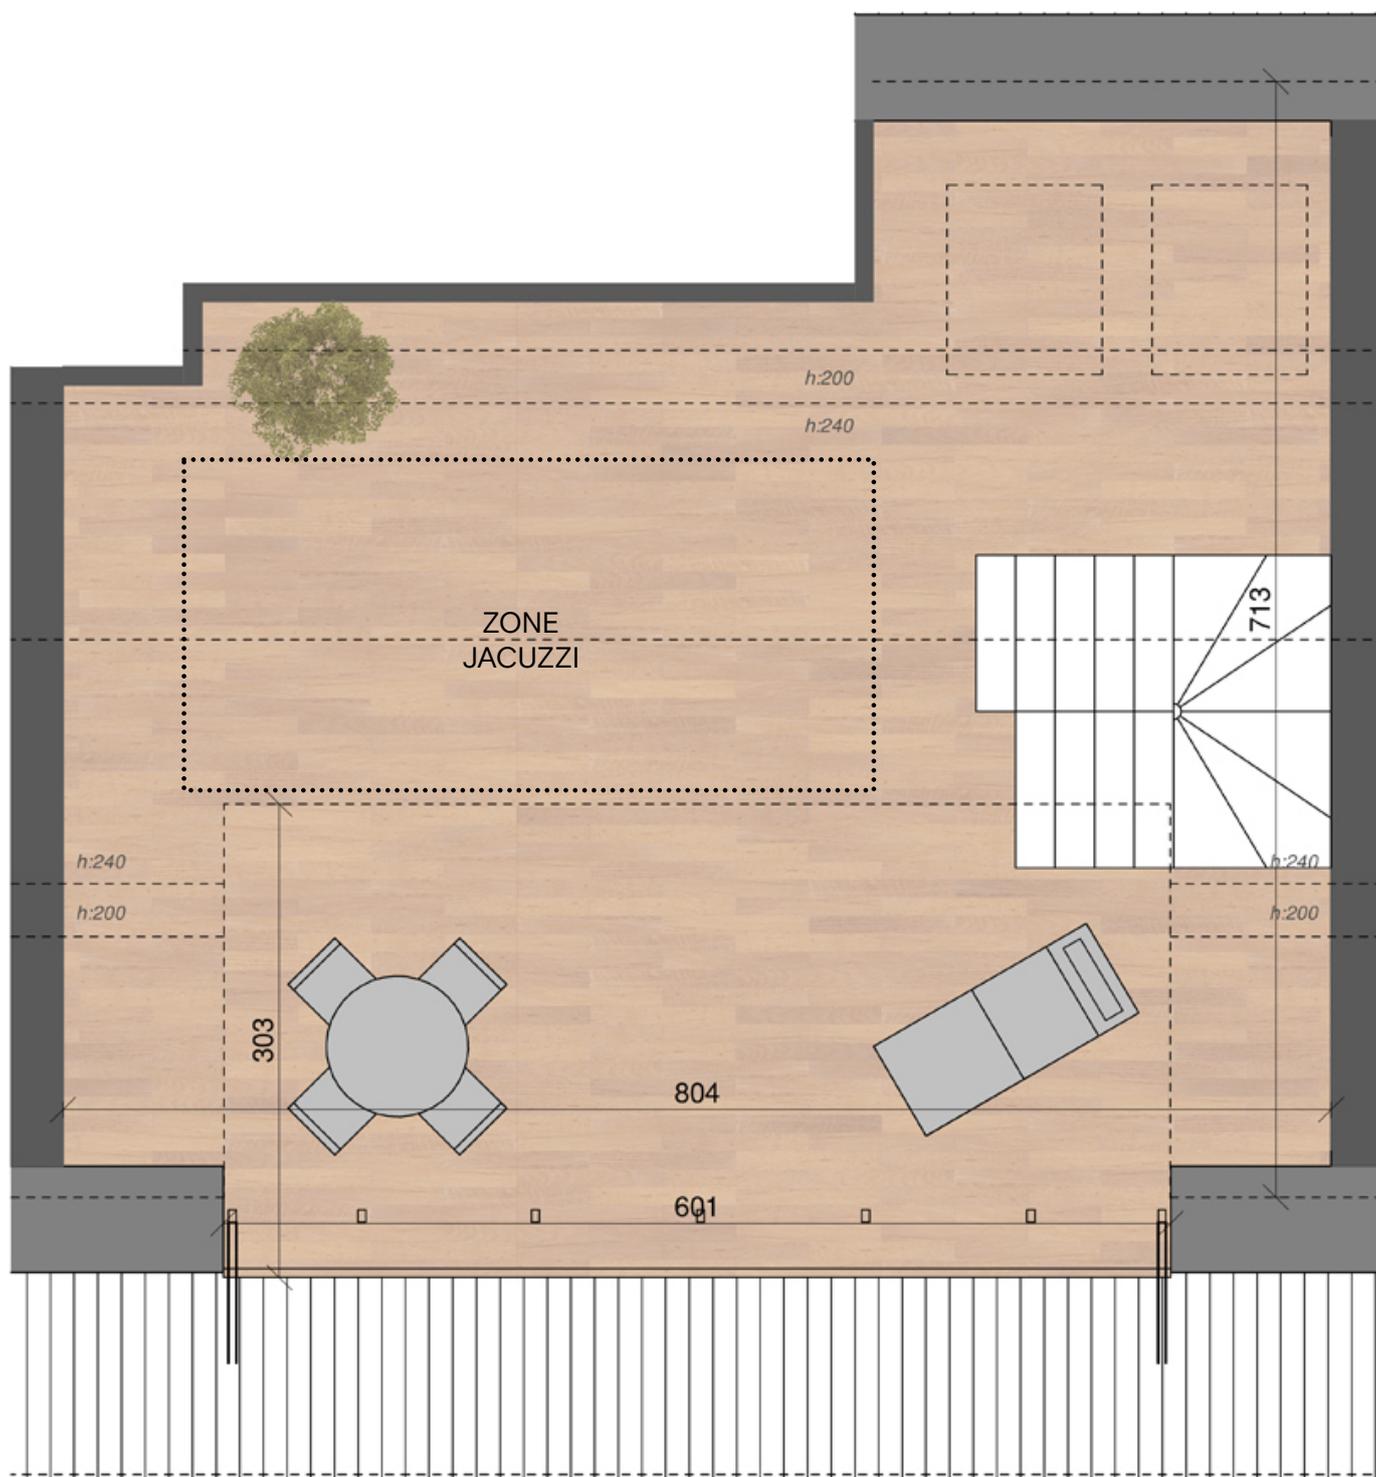

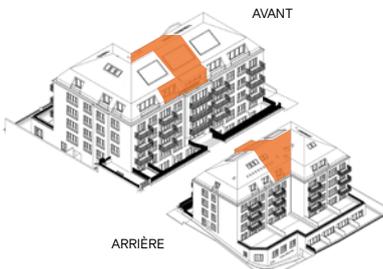
 BELAIR APARTMENTS	PENTHOUSE (LOT 139 + 142)	SURFACE CADASTRALE	TERRASSE (LOT 139)	SURFACE CAVE	
	<b>42</b>	<b>144,89 m<sup>2</sup></b>	<b>13,61 m<sup>2</sup></b>	<b>13,37 m<sup>2</sup></b>	
ÉTAGE 4	COMBLE (LOT 143)	PARKING (LOT 021)	CAVE (LOT 024)		
<b>2 chambres</b>	<b>51,81 m<sup>2</sup></b>	<b>B42 + B43</b>	<b>326</b>		

Ce plan est sujet à d'éventuelles modifications dues aux nécessités techniques de réalisation. Tout le mobilier, placards, cuisine ainsi que les machines à laver et sèche-linge, sont représentés à titre illustratif et ne sont pas fournis. Hauteur sous-plafond (HSP) = min. 2,70m / HS faux-plafond = min. 2,40m (hall = min. 2,30m). La cave est incluse dans le prix de vente. Il n'y a pas d'obligation d'acquiescer l'emplacement de parking attribué à l'appartement. Document non contractuel et remis à titre informatif.



	PENTHOUSE (LOT 138 + 141)	SURFACE CADASTRALE	TERRASSE (LOT 138)	SURFACE CAVE	
	<b>43</b>	220,04 m <sup>2</sup>	16,97 m <sup>2</sup>	17,34 m <sup>2</sup>	
ÉTAGE 4	COMBLE (LOT 141)	PARKING (LOT 009)	CAVE (LOT 030)		
<b>3 chambres</b>	102,24 m <sup>2</sup>	B44 + B45	320		

Ce plan est sujet à d'éventuelles modifications dues aux nécessités techniques de réalisation. Tout le mobilier, placards, cuisine ainsi que les machines à laver et sèche-linge, sont représentés à titre illustratif et ne sont pas fournis. Hauteur sous-plafond (HSP) = min. 2,70m / HS faux-plafond = min. 2,40m (hall = min. 2,30m). La cave est incluse dans le prix de vente. Il n'y a pas d'obligation d'acquiescer l'emplacement de parking attribué à l'appartement. Document non contractuel et remis à titre informatif.

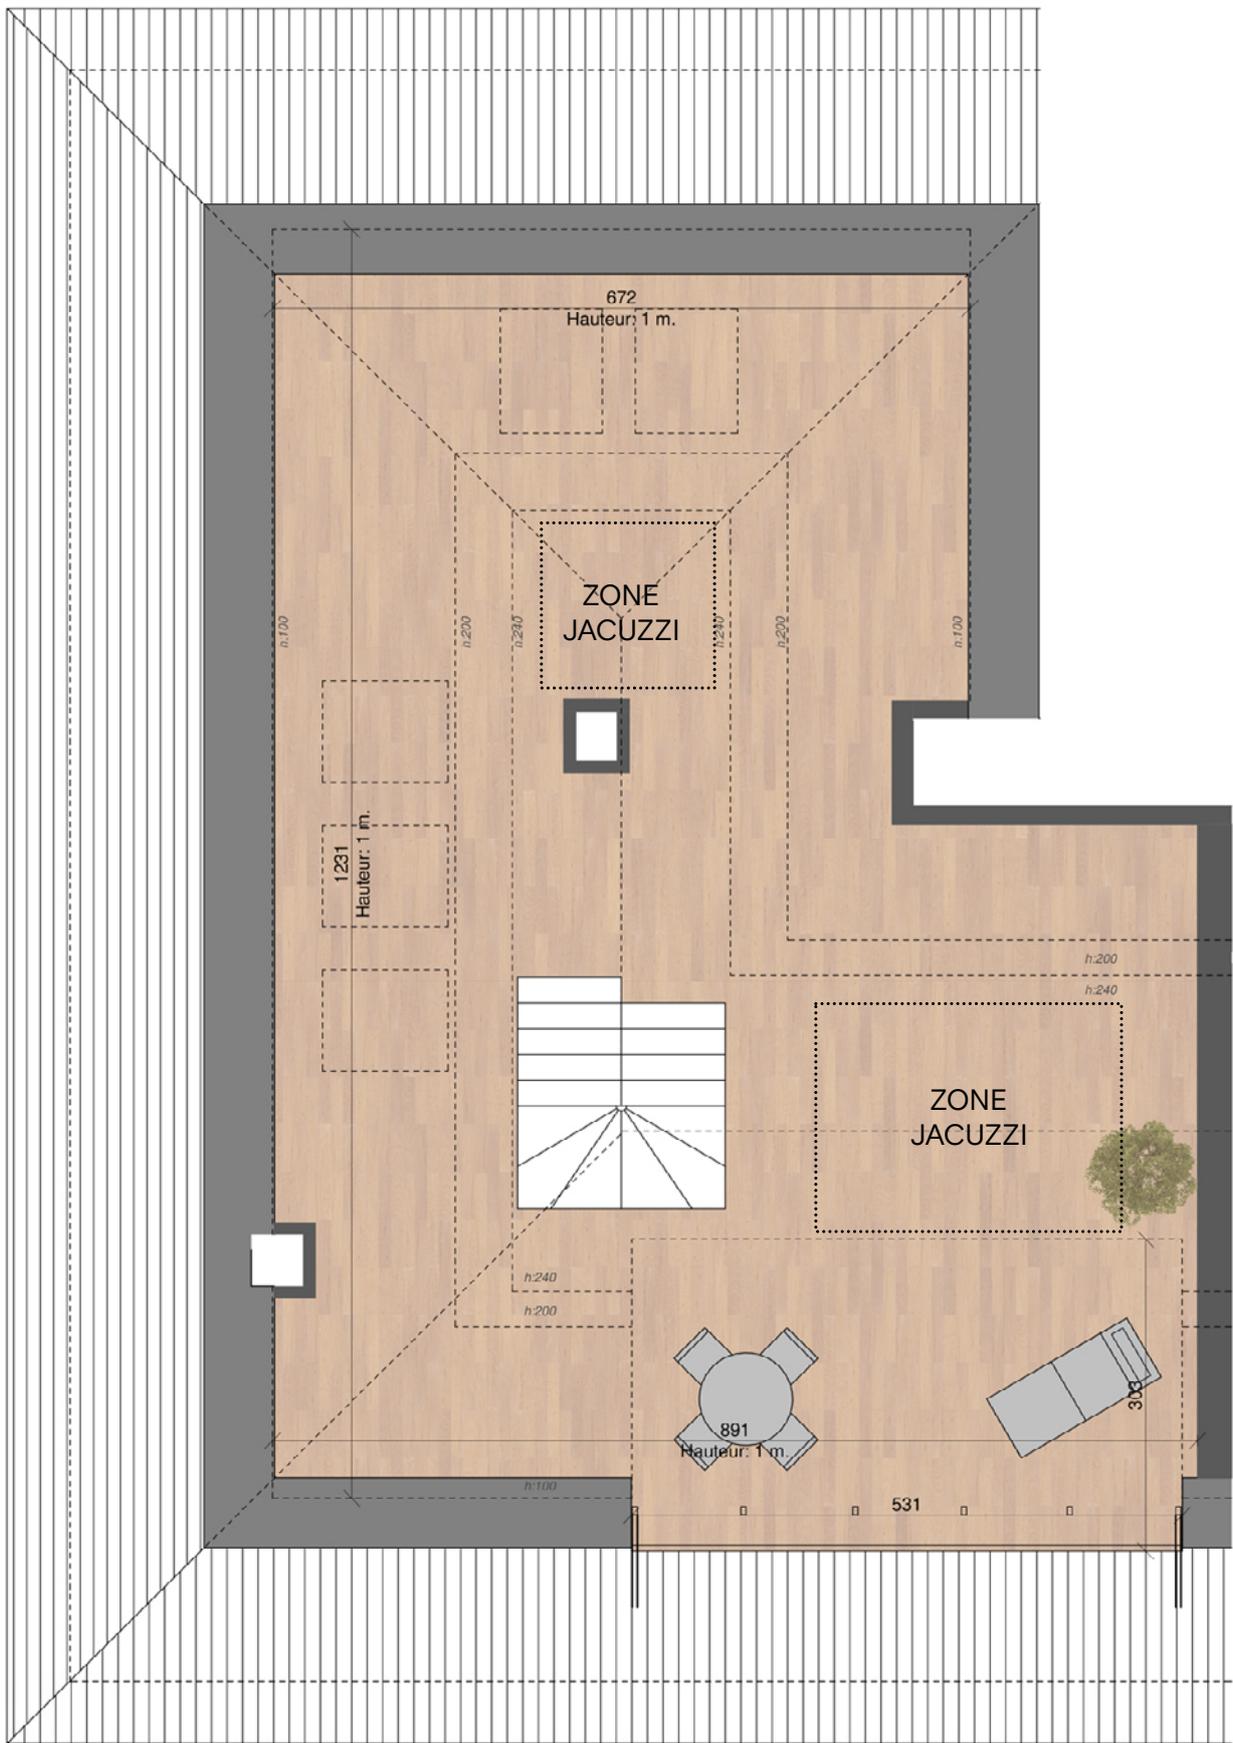

	PENTHOUSE (LOT 138 + 141)	SURFACE CADASTRALE	TERRASSE (LOT 138)	SURFACE CAVE	
	<b>43</b>	<b>220,04 m<sup>2</sup></b>	<b>16,97 m<sup>2</sup></b>	<b>17,34 m<sup>2</sup></b>	
ÉTAGE 4	COMBLE (LOT 141)	PARKING (LOT 009)	CAVE (LOT 030)		
<b>3 chambres</b>	<b>102,24 m<sup>2</sup></b>	<b>B42 + B43</b>	<b>320</b>		

Ce plan est sujet à d'éventuelles modifications dues aux nécessités techniques de réalisation. Tout le mobilier, placards, cuisine ainsi que les machines à laver et sèche-linge, sont représentés à titre illustratif et ne sont pas fournis. Hauteur sous-plafond (HSP) = min. 2,70m / HS faux-plafond = min. 2,40m (hall = min. 2,30m). La cave est incluse dans le prix de vente. Il n'y a pas d'obligation d'acquiescer l'emplacement de parking attribué à l'appartement. Document non contractuel et remis à titre informatif.

**BALTISSE**  
Capital in search of excellence

**F** **FABECKARCHITECTES**

[WWW.BELR.LU](http://WWW.BELR.LU)

14A Rue Jean-Pierre Brasseur 1258 Luxembourg