


REZ DE CHAUSSEE

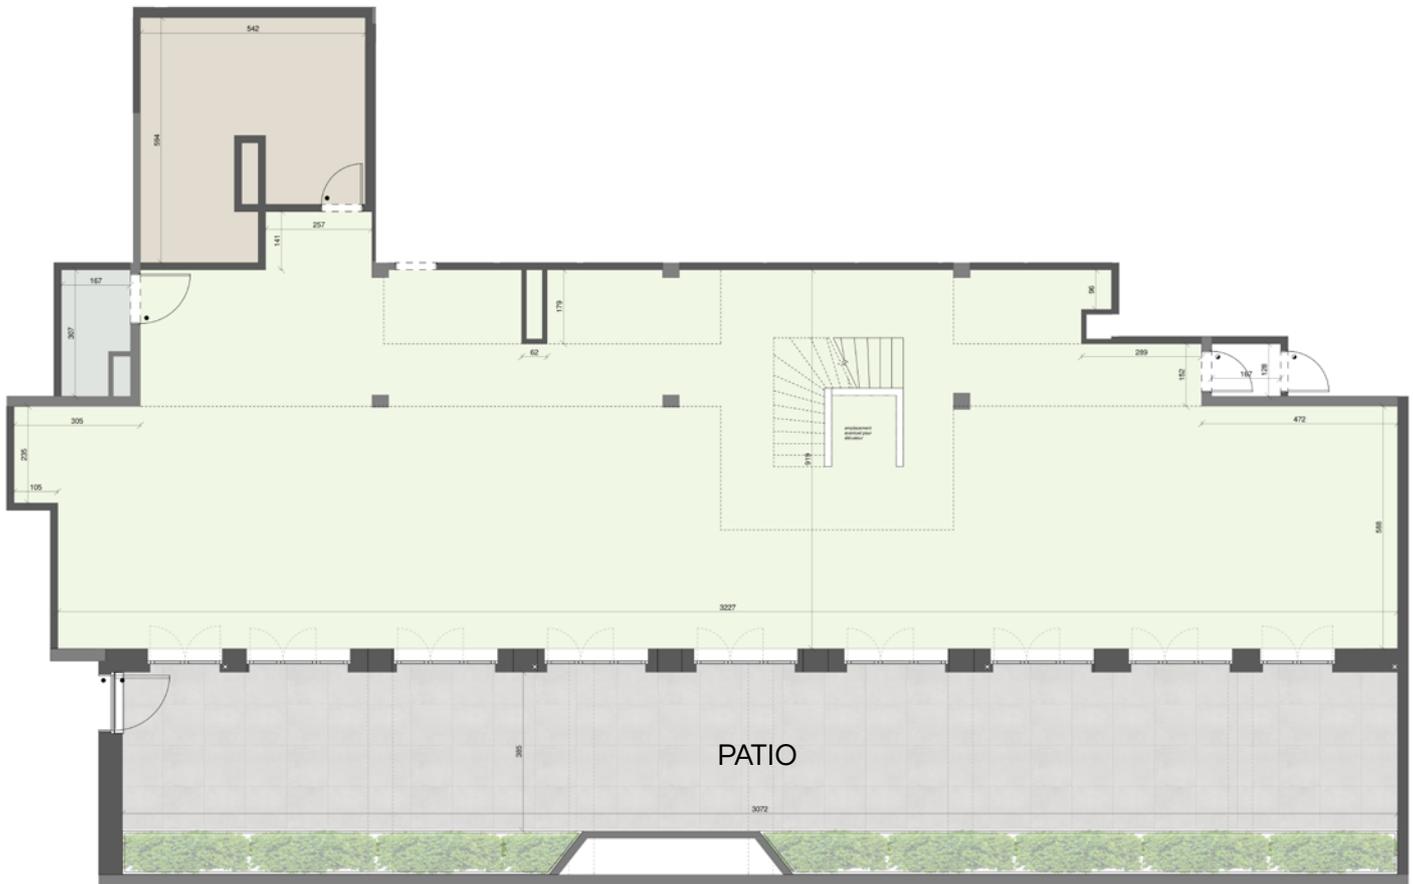

REZ DE JARDIN

	ACTIVITÉ DE SERVICES (LOT 101 + 106)	SURFACE CADASTRALE 397,66 m²	PATIO 126,43 m²	CAVE (LOT 038) 313 SURFACE CAVE 7,06 m²	
	REZ DE JARDIN REZ DE CHAUSSEE	PARKING (LOT 018) B46 + B47		SURFACE LOCAL POUBELLE 19,39 m²	

Ce plan est sujet à d'éventuelles modifications dues aux nécessités techniques de réalisation. Tout le mobilier, placards, cuisine ainsi que les machines à laver et sèche-linge, sont représentés à titre illustratif et ne sont pas fournis. Hauteur sous-plafond (HSP) = min. 2,50m / HS faux-plafond = min. 2,30m (hall = min. 2,20m). La cave est incluse dans le prix de vente. Il n'y a pas d'obligation d'acquiescer l'emplacement de parking attribué à l'appartement. Document non contractuel et remis à titre informatif.